

2 ROK

BOFAKTABLAD

kv Papayan 2


ADRESS: Lottens Gata 7

LGH-NR: 0762/1-1602

BOA: 69,7 m²

TRAPPHUS: 1

VÅNING: 6

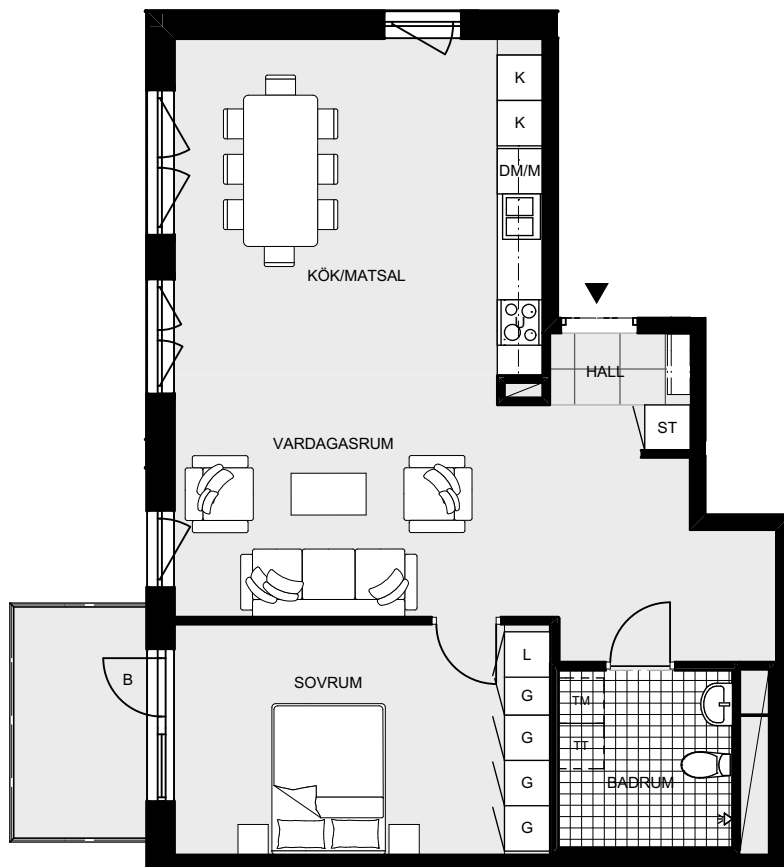

TT	TORKTUMLARE (förbereds för)
TM	TVÄTTMASKIN (förbereds för)
DM	DISKMASKIN (förbereds för)
M	MIKRO (förbereds för)
SG	SKJUTDÖRRSGARDEOB
STI	STÄDSKÅPSINREDNING
FB	FRANSK BALKONG
KLK	KLÄDKAMMARE
B	BALKONG
G	GARDEOB
L	LINNESKÅP
ST	STÄDSKÅP
FRD	FÖRRÅD
U	UGN
F	FRYS
K	KYL



SKALA 1:100

