
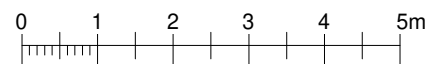
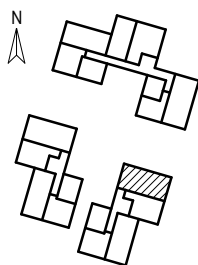
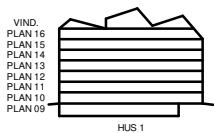


BOFAKTABLAD

Kv MÅLBUREN 1

LGH: 3-1002, 3-1104

STORLEK:

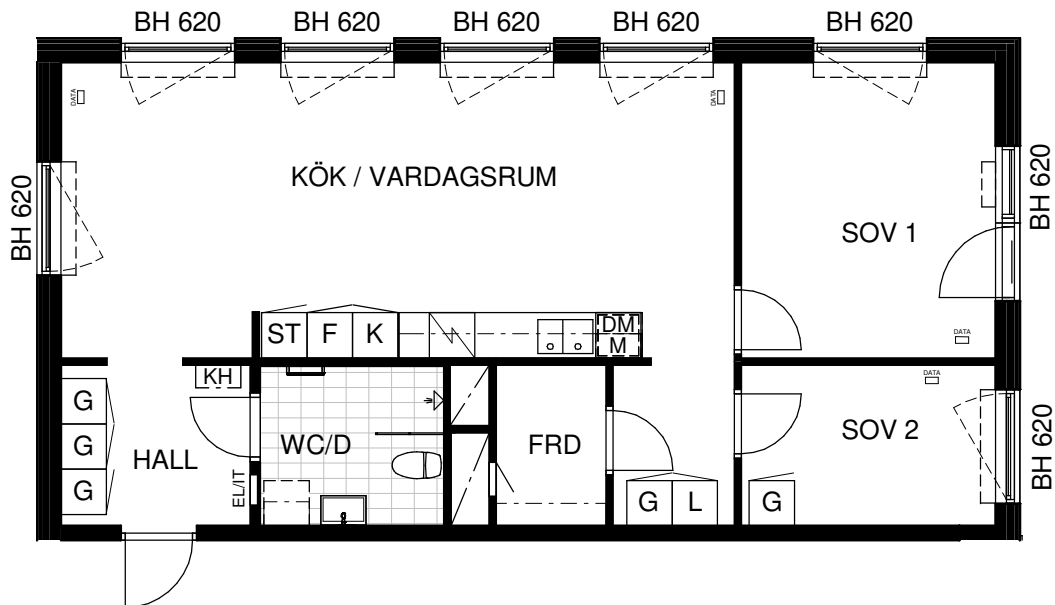

Skala 1:100

Rumshöjd 2,5 meter

Upprättad 2025-02-18

Originalformat A4

K/F Kyl / Frys	H Högsåp	[KH] Kapphylla i hall	Duschvägg	Schakt
K Kyl	[M] Micro i översåp	KLK Klådkammare	Handdukstork	Inklådnad/U-tak
F Frys	G Garderob	FRD Förrå	[KM] 3 RoK Kombimaskin 2 RoK Plats för KM 1 RoK Plats för KM	Ovanliggande balkong el. loftgång
Spis och ugn	L Linneskåp	Hylla+Klådstång i KLK och FRD		
[DM] Diskmaskin	ST Stådsåp	[EL/IT] El/IT-skåp		
Köksbånk		[DATA] ENKELT DATAUTTAG		