

# Brf Keflavik

## Kista, Kv. Selfoss

1 RUM OCH KÖK 29.5 m<sup>2</sup>

Kista Gårdsväg 8-1003

Upprättad: 2019-10-01



Planlösningen är preliminär och vi förbehåller oss rätten till ändringar.

Omfattning och storlek på schakt kan komma att justeras.

Ytor är ungefärliga.


### FÖRKLARINGAR

|                                                                                     |                                    |
|-------------------------------------------------------------------------------------|------------------------------------|
| G                                                                                   | Garderob                           |
| ST                                                                                  | Städ                               |
| KM                                                                                  | Kombinerad tvättmaskin/torktumlare |
| K                                                                                   | Kylskåp                            |
| F                                                                                   | Frys                               |
| K/F                                                                                 | Kylskåp/Frys                       |
|   | Häll och ugn                       |
| DM                                                                                  | Diskmaskin                         |
|  | Kapphylla                          |
| FRD                                                                                 | Förråd                             |
| ---                                                                                 | Överskåp                           |
| BH                                                                                  | anger bröstningshöjd på fönster    |

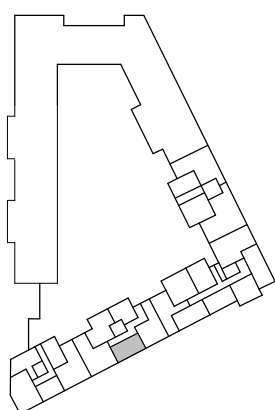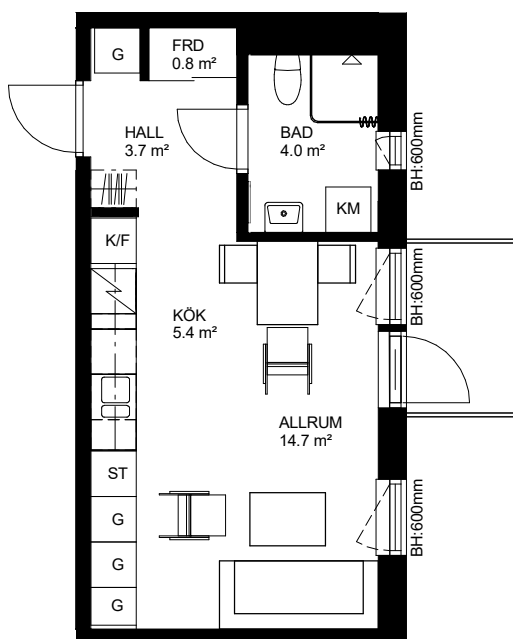

Orienteringsfigur

Plan 15, 5 tr  
Plan 14, 4 tr  
Plan 13, 3 tr  
Plan 12, 2 tr  
Plan 11, 1 tr  
Plan 10, entréplan  
Plan 09  
Plan 08

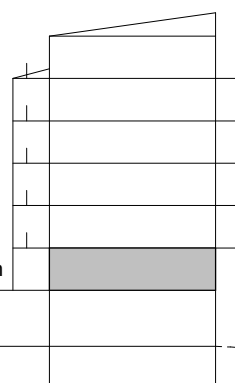

Sektion 1:500



SKALA 1:100

0 1 2 3 4 5m