



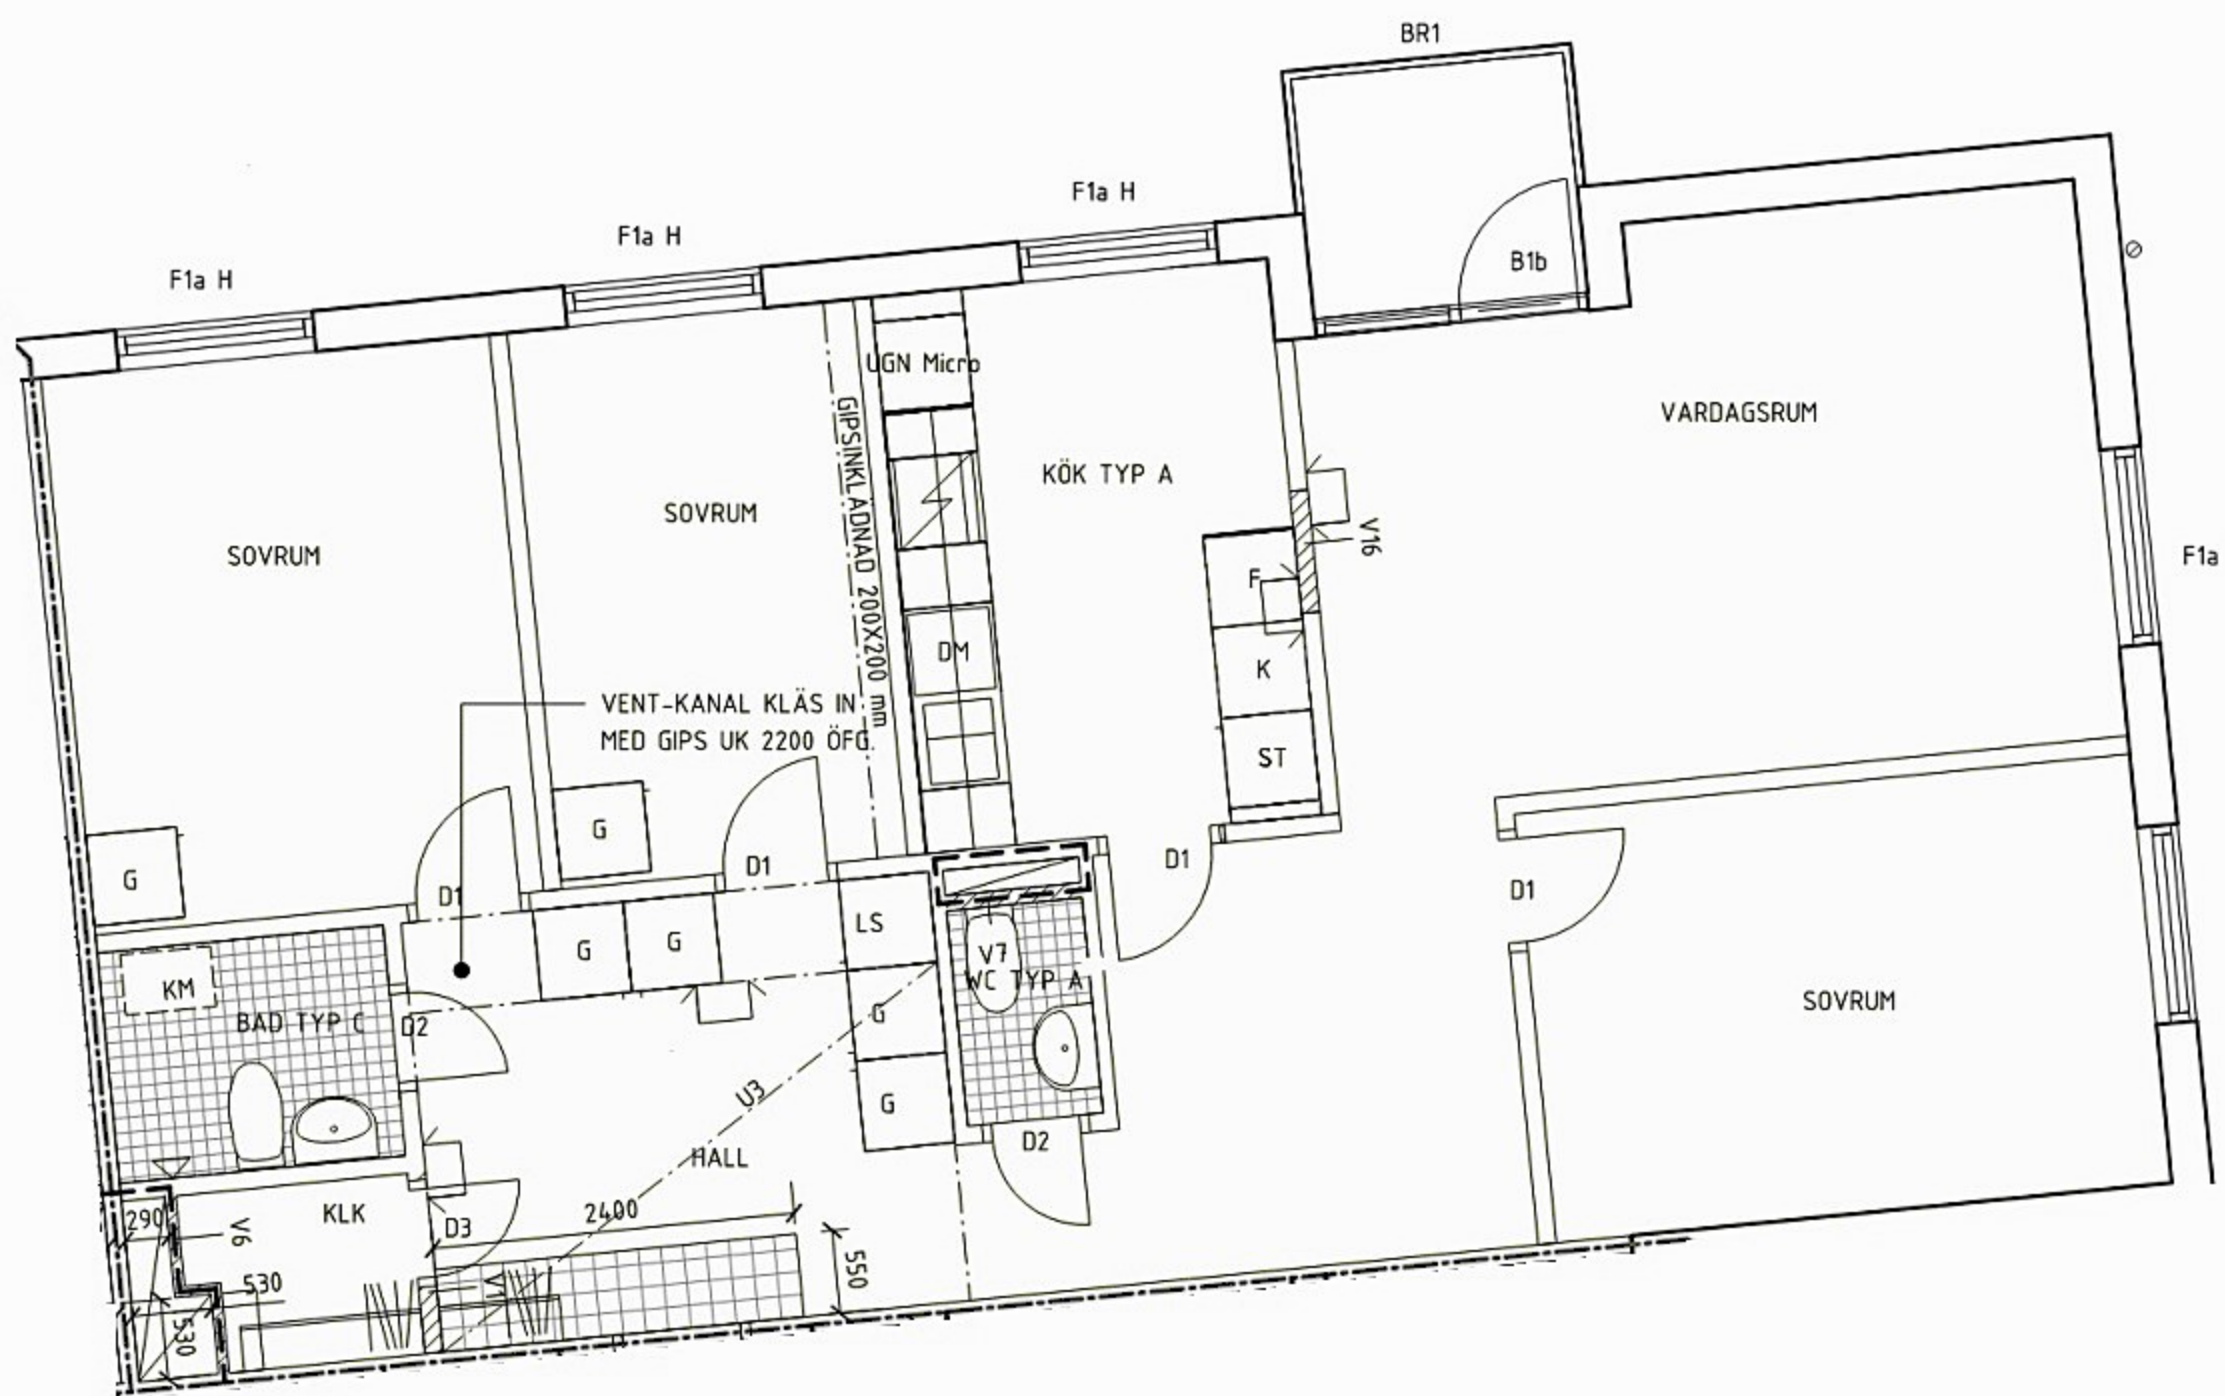

4 rum och kök  
88 kvm

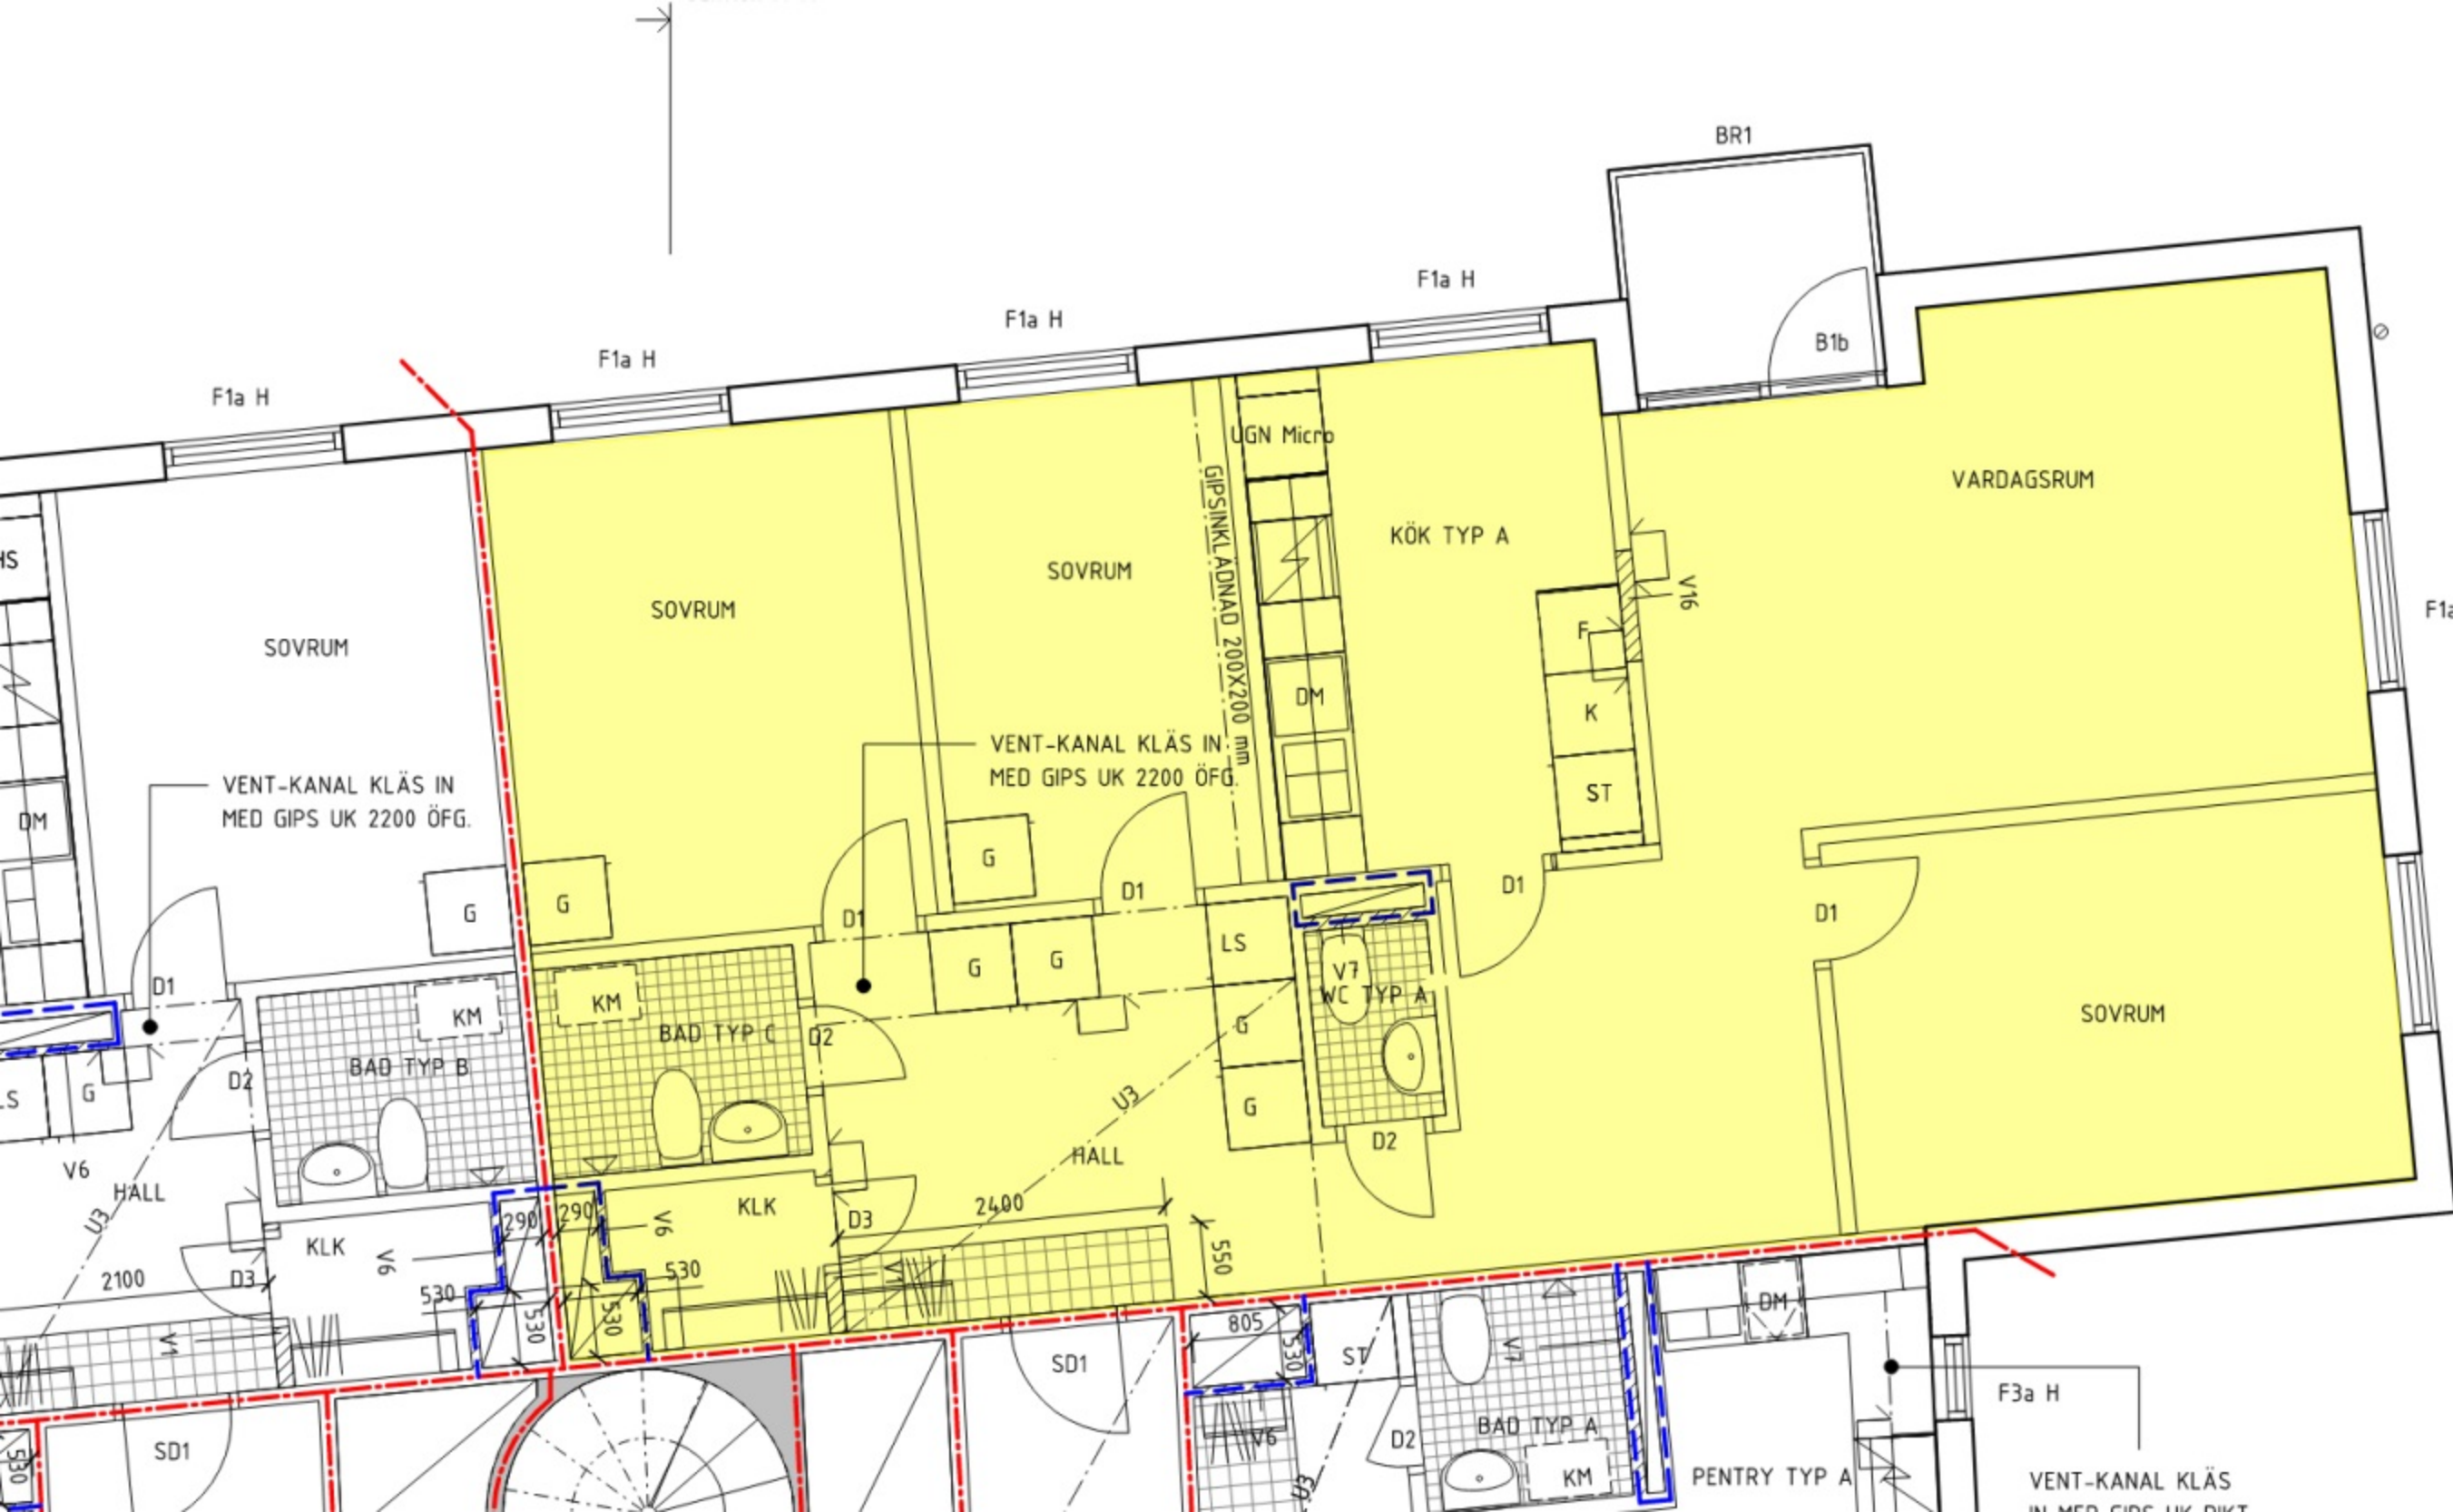

## FÖRKLARING

|          |            |
|----------|------------|
| G        | GARDEROB   |
| L        | LINNESKÅP  |
| ST       | STÄDSKÅP   |
| [TM]     | FÖRBERETT  |
| [TT]     | FÖRBERETT  |
| [KM]     | FÖRBERETT  |
| [Symbol] | SPIS / UGN |