

4 ROK
88 m²


Plan 11-15

Invernesshöjden 2 LGH-NR

01.1102, 01.1202, 01.1202, 01.1302, 01.1402, 01.1502



Aros Bostad

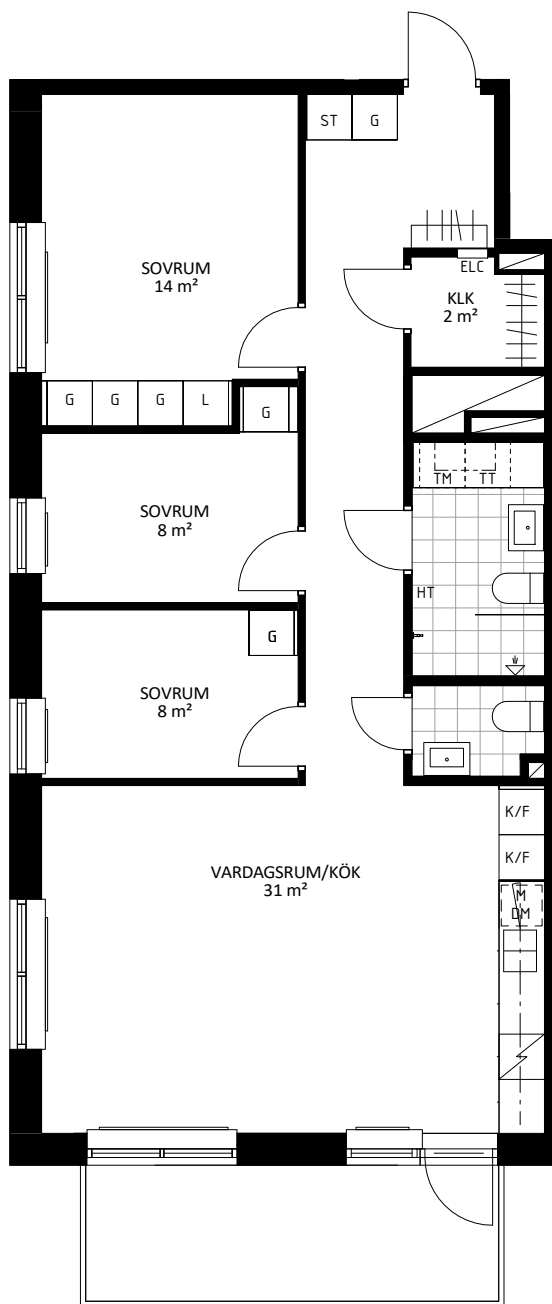

Skala 1:100



0 1 2 3 4 5m

A.F.	AKUSTIKFÖNSTER	ST	STÄDSKÅP
DM	DISKMASKIN	TM	TVÄTTMASKIN
ELC	ELCENTRAL	TP	TVÄTTPELARE
FK	FÖNSTERBÄNK PÅ KONSOL	TT	TORKTUMLARE
G	GARDEROB	U	UGN
H	HÖGSKÅP	U/M	INBYGGD UGN OCH MICRO
HT	HANDDUKSTORK		HATTHYLLA
K/K	KYL OCH FRY		INDUKTIONSHÄLL
	KLÄDKAMMARE	—	RADIATOR
L	LINNESKÅP	==	RADIATOR UNDER FK
M	MIKROVÅGSUGN	■	SCHAKT
		—	SKJUTDÖRR

Rumshöjd är ca 2,5 m där inget annat anges.
Rumshöjd entréplan är ca 2,9 m
Bröstningshöjd (bh.) på fönster är ca 0,6 m där inget annat anges.
Inspektionslucka redovisas ej på denna handling

Rätt till ändringar förbehålles. Ytangivelser är preliminära. Bofakta gäller före materialbeskrivning.

GÅNG OCH CYKELVÄG

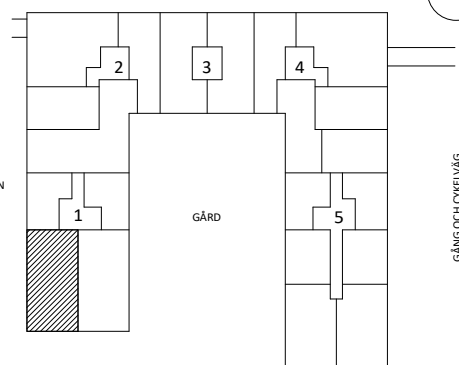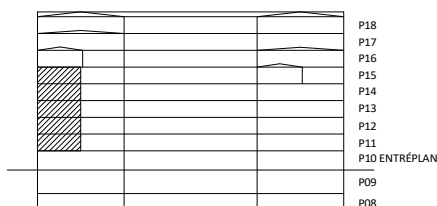

GÄRDES BACKE

2021-12-08