



Adress: Trångsundsvägen 4A
Rum och Kök: 2,5 RoK
Våning: Våning 2
Bostadsarea: 53 m²


Objekt: KV. BONDEN 7
Typ: Bostad

Rumshöjd: ca 2,5 meter.
Lokala nedbyggnader kan förekomma.
Bröstningshöjd under fönster är ca 57 centimeter.


Golv: Ekparkett i hela lägenheten utom i badrum och hall, där det är klinker. Väggar är målade i kulör typ beige. I badrum kaklade väggar i kulör Light sand.

FÖRKLARINGAR

-  Spishäll med inbyggnadsugn
-  Diskho
-  Förberett för Diskmaskin
-  Kapphylla
-  Garderob
-  Städsåp
-  Förberett för Mikrovågsugn
-  Förberett för tvättmaskin
-  Förberett för tvättpelare
-  Förberett för kombimaskin
-  Kyl/Frys

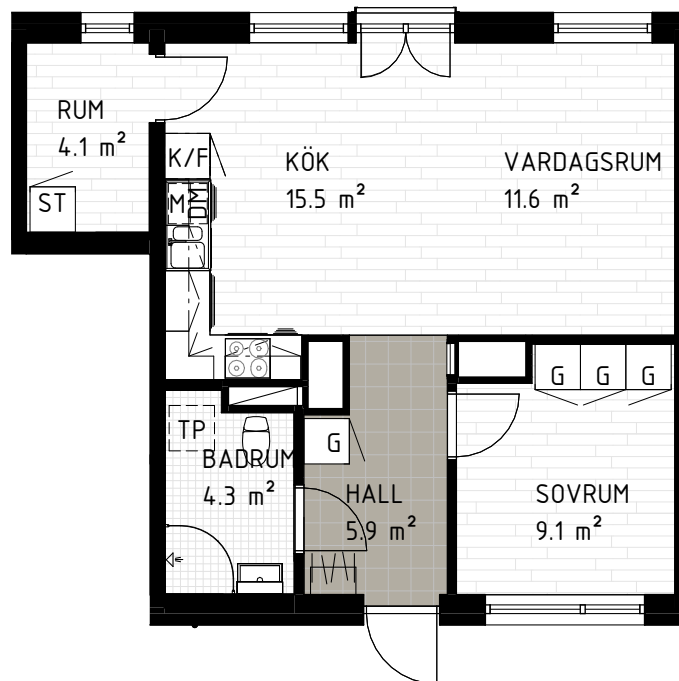


SKALA 1:100

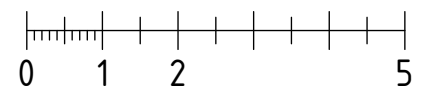

Med reservation för avvikelser
avseende mått och fast inredning.

METER

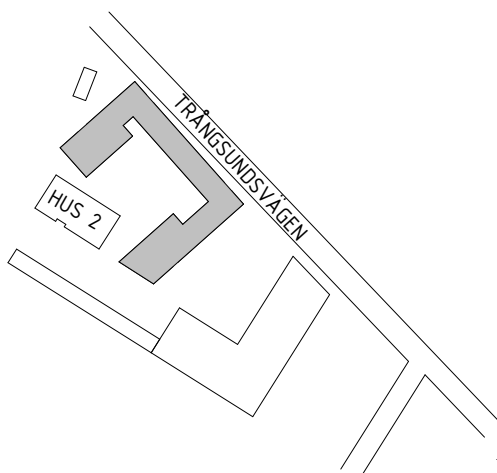

VÅNING	LGH. NUMMER (4637-xxxxx)
VÅNING 7	4637-11173 (1701)
VÅNING 6	4637-11163 (1601)
VÅNING 5	4637-11153 (1501)
VÅNING 4	4637-11143 (1401)
VÅNING 3	4637-11133 (1301)
VÅNING 2	4637-11123 (1201)
VÅNING 1	
BOTTENVÅNING	

