


Två rum och kök, 48 m²

Brf Lansen

VÅNING 11, 12, 13, 14 (våning 1, 2, 3 och 4)

LÄGENHET
H-1102, H-1202, H-1302, H-1402
J-1102, J-1202, J-1302
L-1102, L-1202, L-1302
M-1102, M-1202, M-1302, M-1402
N-1102, N-1202, N-1302


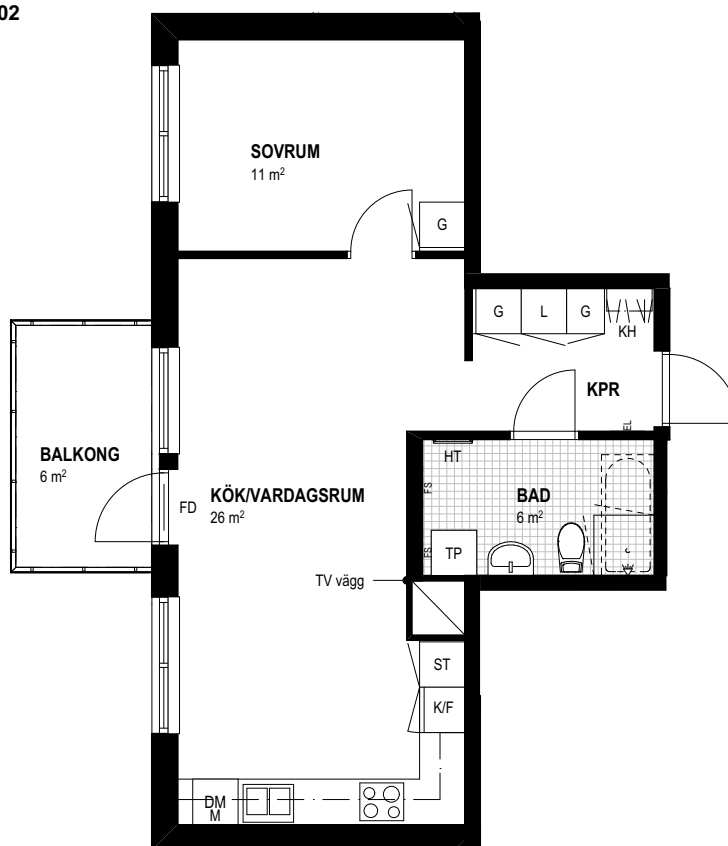


SKALA 1:100



TECKENFÖRKLARINGAR

F	Frys	ST	Städsåp	BH	Bröstningshöjd	FB	Fransk balkong
K	Kyl	TM	Tvättmaskin	RH	Rumshöjd	FD	Fönsterdörr
K/F	Kombinerad kyl och frys	TT	Torktumlare	KLK	Klädkammare	EL	El central
○ ○	Spis	TP	TM+TT placerade på varandra	KPR	Kapprum	HT	Handdukstork som tillval
DM	Diskmaskin	Grid	Klinkergolv	KH	Kapphylla	FS	Fördelarskåp värme/vatten
G	Garderob	□	Diskbänk	M	Microvågsugn	□	Duschhörn i glas
L	Linneskåp	■	Schakt (storlek kan variera mellan lgh)				
H	Högsåp	○	Handfat med kommod *				
⌋	Dusch	UV	Utrymningsväg				

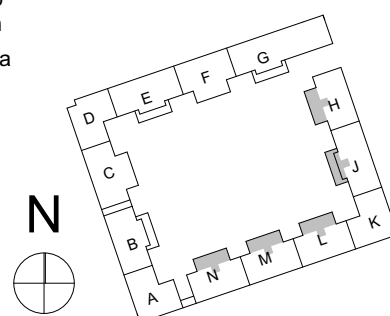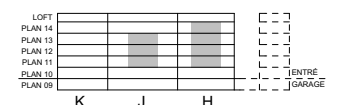

*RH Rumshöjd ca 2500 mm där inget annat anges.

*I Wc/D ingen kommod, endast handfat

*BH Bröstningshöjd på fönster 700 mm där inget annat anges
Lägenhetsytor är avrundade till hela meter

TENGBOM

LÄGENHETSBEKRIVNING DATUM 2017-05-06

Rätt till ändringar förbehålles

PEAB
NORDENS SAMHÄLLSBYGGGARE