


GAFFELSEGLET 34

Lägenhetsnr: 2-1002





2 ROK
ca 38 m²

PLANRITNING

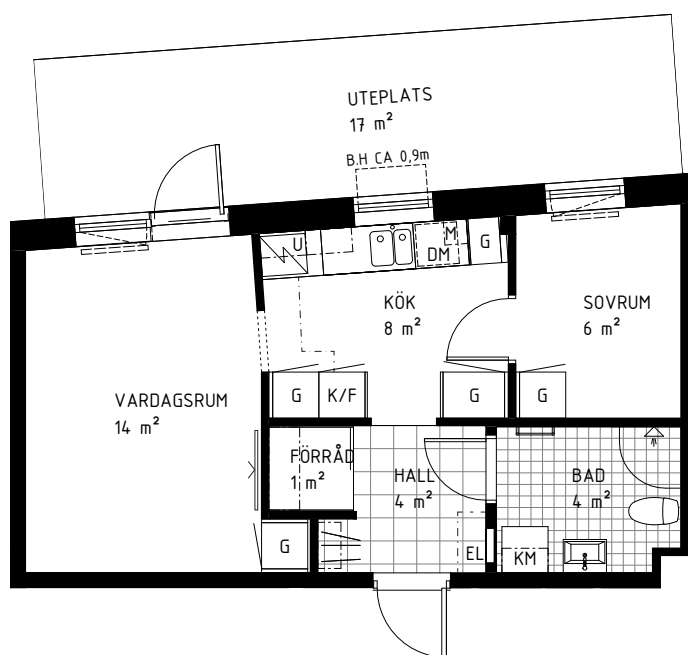

SKALA 1:100 0 5 m

ORIENTERINGSFIGUR

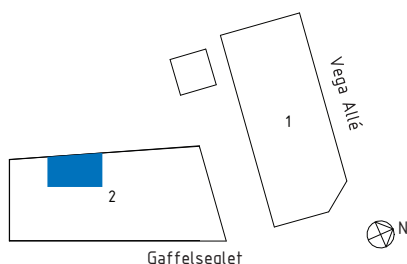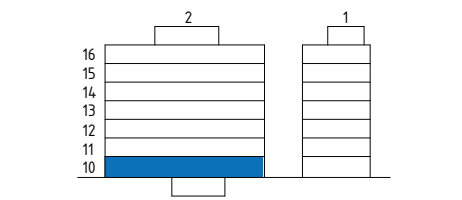

SYMBOLFÖRKLARING

G	Garderob	FRD	Förråd	M	Mikrovågsugn
K/F	Kyl/Frys	EL	Elcentral	-----	Radiator
KM	Kombimaskin	Handdukstork			Förstärkning för TV
DM	Diskmaskin	Klinker			Nedsänkt tak
U	Spishäll och ugn	Överskåp			
Handhylla/klädstång		Radiator			

Takhöjd: ca. 2,6 m, nedsänkt tak ca 20cm i kök och vid elskåp.
Bröstningshöjd: ca 0,7m om inget annat anges.
Förråd: i lägenhet.


Stena Fastigheter

BOFAKTABLAD

Stena Fastigheter förbehåller sig rätten till ändringar och reserverar sig för ev feltryck.
Avvikelser kan förekomma.