


GAFFELSEGLET 34

Lägenhetsnr: 2-1204





2 ROK
ca 38 m²

PLANRITNING

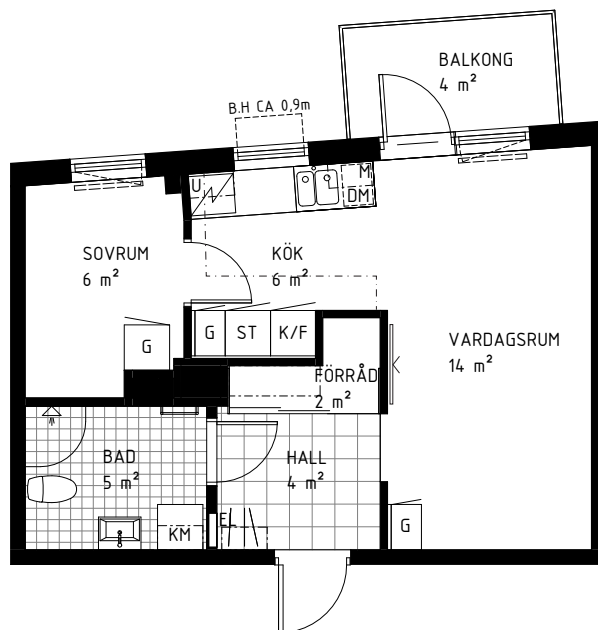

SKALA 1:100 0 5 m

ORIENTERINGSFIGUR

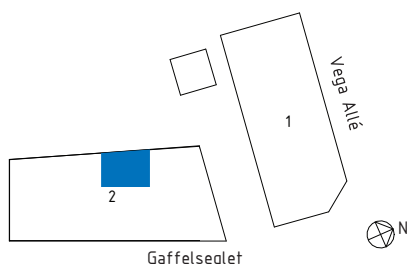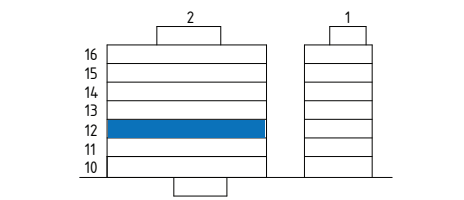

SYMBOLFÖRKLARING

G	Garderob	FRD	Förråd	M	Mikrovågsugn
K/F	Kyl/Frys	EL	Elcentral	=====	Radiator
KM	Kombimaskin	—	Handdukstork	ST	Städskåp
DM	Diskmaskin	+	Klinker	—	Förstärkning för TV
U	Spishäll och ugn	---	Överskåp		Nedsänkt tak
—	Hatthylla/klädstång	=====	Radiator		

Takhöjd: ca. 2,6 m, nedsänkt tak ca 20cm i kök.
Bröstningshöjd: ca 0,7m om inget annat anges.
Förråd: I lägenhet.
Parkettgolv: Ask


Stena Fastigheter

BOFAKTABLAD

Stena Fastigheter förbehåller sig rätten till ändringar och reserverar sig för ev feltryck.
Avvikelser kan förekomma.