


GAFFELSEGLET 34

Lägenhetsnr: 2-1205





3 ROK
ca 67 m²

PLANRITNING

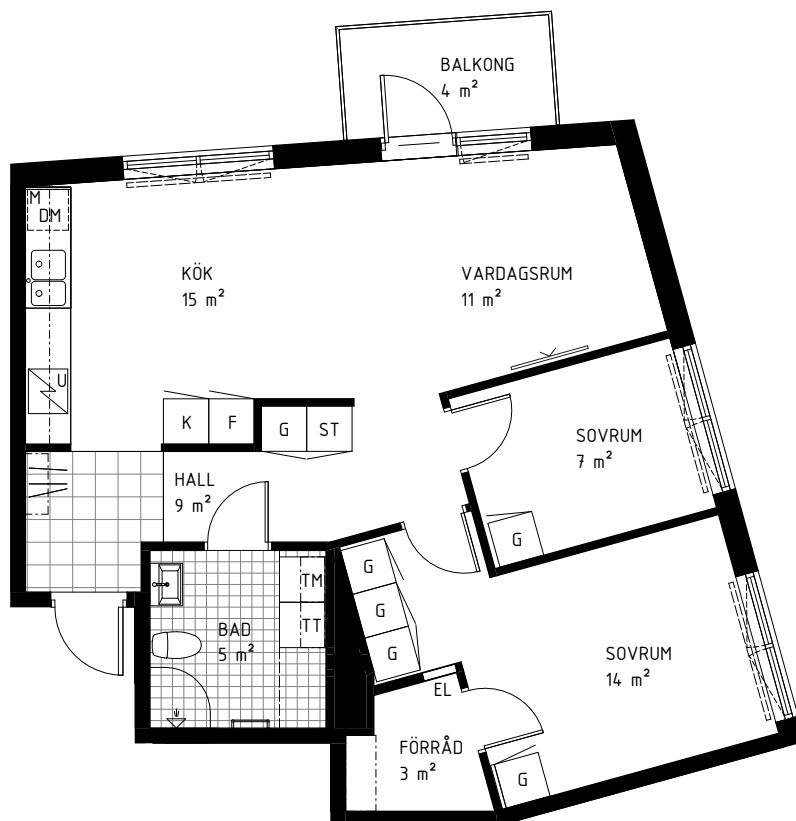

SKALA 1:100 0 5 m

ORIENTERINGSFIGUR

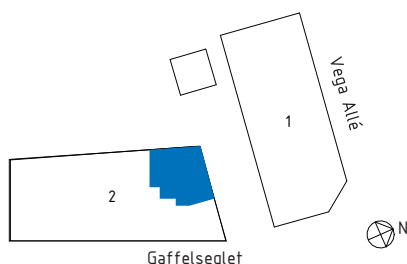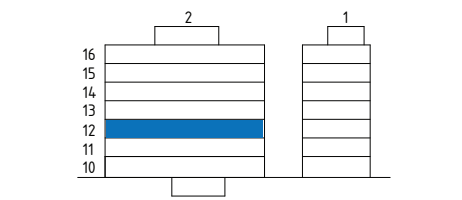

SYMBOLFÖRKLARING

G	Garderob	FRD	Förråd		Klinker
ST	Städsåp	EL	Elcentral		Överskåp
F	Frys	DM	Diskmaskin	M	Mikrovågsugn
K	Kyl	U	Spishäll och ugn		Radiator
TT	Torktumlare		Handduktork		Förstärkning för TV
TM	Tvättmaskin		Hatthylla/klädstång		

Takhöjd: ca. 2,6 m om inget annat anges.
Bröstningshöjd: ca 0,7m om inget annat anges.
Förråd: I lägenhet.
Parkettgolv: Ask

Stena Fastigheter

BOFAKTABLAD

Stena Fastigheter förbehåller sig rätten till ändringar och reserverar sig för ev feltryck.
Avvikelse kan förekomma.