



# GAFFELSEGLET 34

Lägenhetsnr: 2-1405, 2-1605

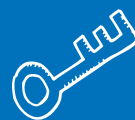



**3** ROK  
ca 67 m<sup>2</sup>

## PLANRITNING

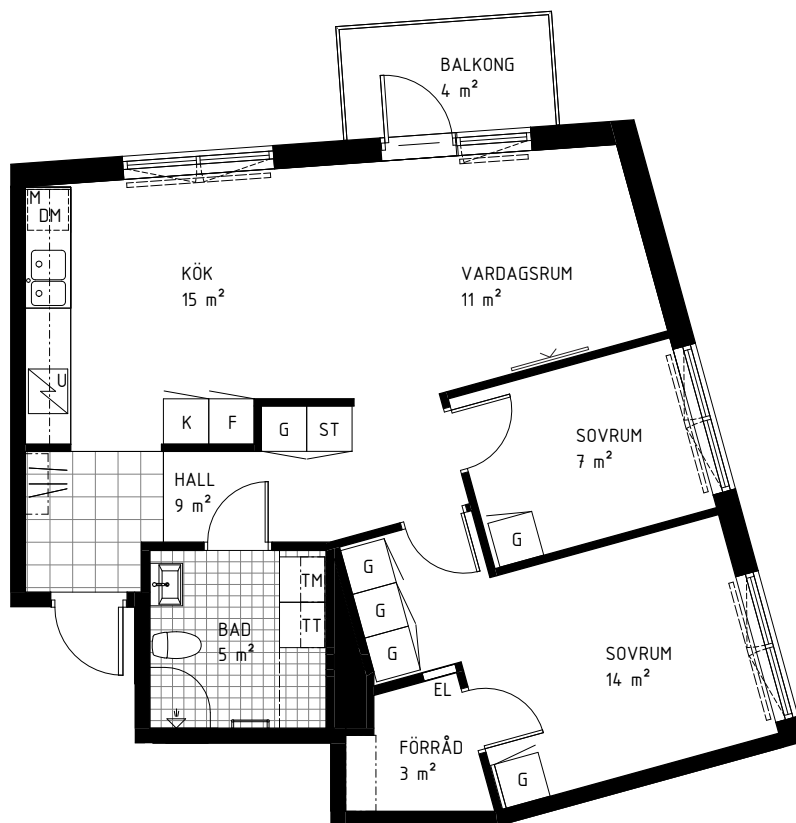

SKALA 1:100

## ORIENTERINGSFIGUR

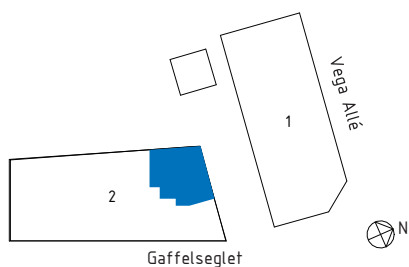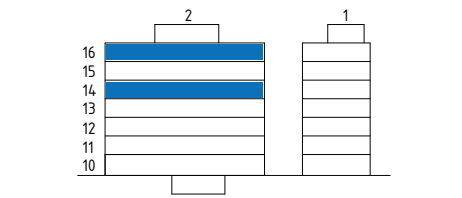

## SYMBOLFÖRKLARING

G	Garderob	FRD	Förråd		Klinker
ST	Städskåp	EL	Elcentral		Överskåp
F	Frys	DM	Diskmaskin	M	Mikrovågsugn
K	Kyl	U	Spishäll och ugn		Radiator
TT	Torktumlare		Handdukkstork		Förstärkning för TV
TM	Tvättmaskin		Hatthylla/klädstång		

Takhöjd: ca. 2,6 m om inget annat anges.  
Bröstningshöjd: ca. 0,7m om inget annat anges.  
Förråd: I lägenhet.



**Stena Fastigheter**