


# GAFFELSEGLET 34

Lägenhetsnr: 2-1506





**3** ROK  
ca 65 m<sup>2</sup>

## PLANRITNING

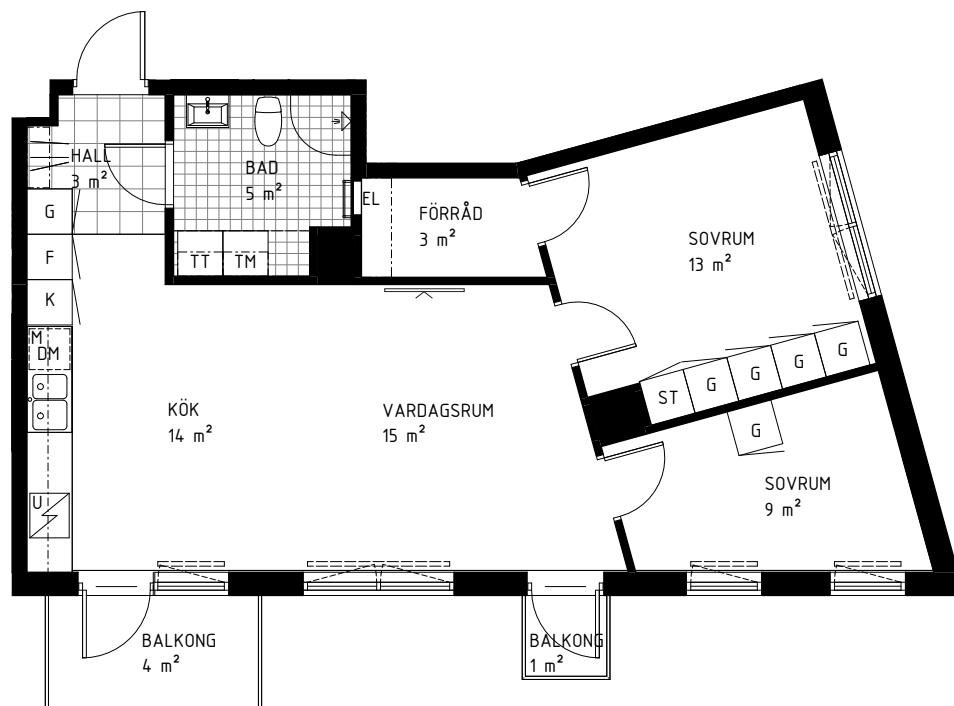

SKALA 1:100

## ORIENTERINGSFIGUR

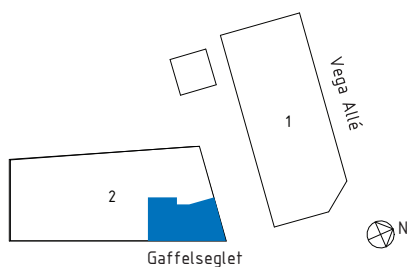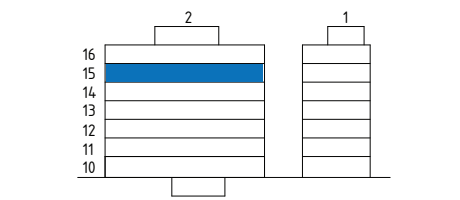

## SYMBOLFÖRKLARING

G	Garderob	FRD	Förråd		Klinker
ST	Städsåp	EL	Elcentral		Överskåp
F	Frys	DM	Diskmaskin	M	Mikrovågsugn
K	Kyl	U	Spishäll och ugn		Radiator
TT	Torktumlare		Handdukstork		Förstärkning för TV
TM	Tvättmaskin		Hatthylla/klädstång		

Takhöjd: ca. 2,6 m om inget annat anges.  
Bröstningshöjd: ca. 0,7m om inget annat anges.  
Förråd: I lägenhet.

**Stena Fastigheter**

## BOFAKTABLAD

Stena Fastigheter förbehåller sig rätten till ändringar och reserverar sig för ev feltryck.  
Avvikelser kan förekomma.