


# GAFFELSEGLET 34

Lägenhetsnr: 2-1107, 2-1307, 2-1507





2 ROK  
ca 41 m<sup>2</sup>

## PLANRITNING

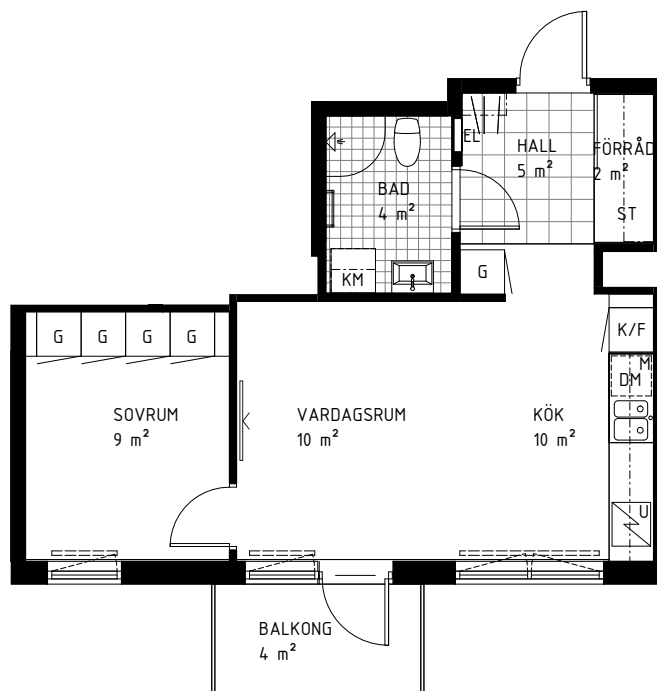

SKALA 1:100 0 5 m

## ORIENTERINGSFIGUR

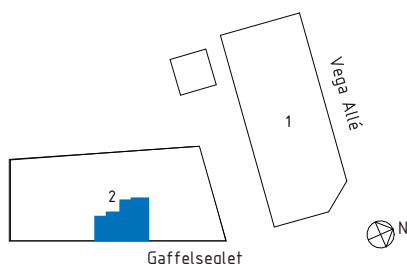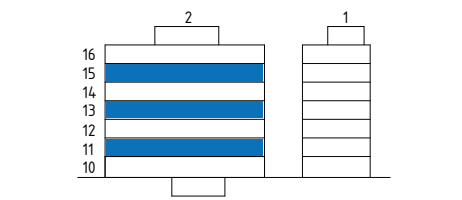

## SYMBOLFÖRKLARING

|     |                     |       |              |       |                     |
|-----|---------------------|-------|--------------|-------|---------------------|
| G   | Garderob            | FRD   | Förråd       | M     | Mikrovågsugn        |
| K/F | Kyl/Frys            | EL    | Elcentral    | ----- | Radiator            |
| KM  | Kombimaskin         | —     | Handdukstork | ST    | Städskåp            |
| DM  | Diskmaskin          | +     | Klinker      | —     | Förstärkning för TV |
| U   | Spishäll och ugn    | ---   | Överskåp     |       |                     |
| —   | Hatthylla/klädstång | ----- | Radiator     |       |                     |

Takhöjd: ca. 2,6 m om inget annat anges.  
Bröstningshöjd: ca 0,7m om inget annat anges.  
Förråd: I lägenhet.

**Stena Fastigheter**

## BOFAKTABLAD

Stena Fastigheter förbehåller sig rätten till ändringar och reserverar sig för ev feltryck.  
Avvikelse kan förekomma.