



DALEN SENIORBOSTÄDER

2024-12-17

Avvikelser kan förekomma

BOFAKTABLAD

Lägenhetsnummer: 1404

KV DALEN 20


Bersågränd 9

121 31 Enskededalen

LGH 7266 0058

1 rum och kök, 33 m²


Plan 4 TR

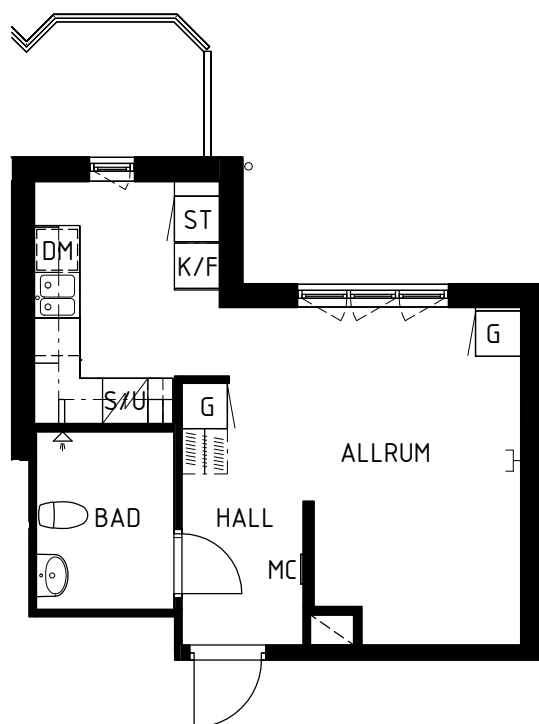


SKALA 1:100

G	Garderob
ST	Städsåp
K/F	Kyl / Frys
DM	Diskmaskin
S/U	Spis med ugn
Kapphylla	Kapphylla
MC	Mediacentral
Mediauttag	Mediauttag

- Kök, golvstående spis med induktion, diskmaskin, förberett för micro.
- Badrum, helkaklade väggar, plastmatta på golv.
- Plastmatta i alla rum.
- Målade väggar.
- Mediauttag för data/tv/tele
- Säkerhetsdörr.
- Lägenhetsförråd finns i byggnaden.
- Tvättstugor på plan 1 TR - 4 TR

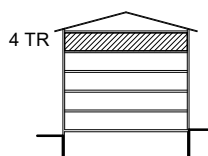

SEKTION

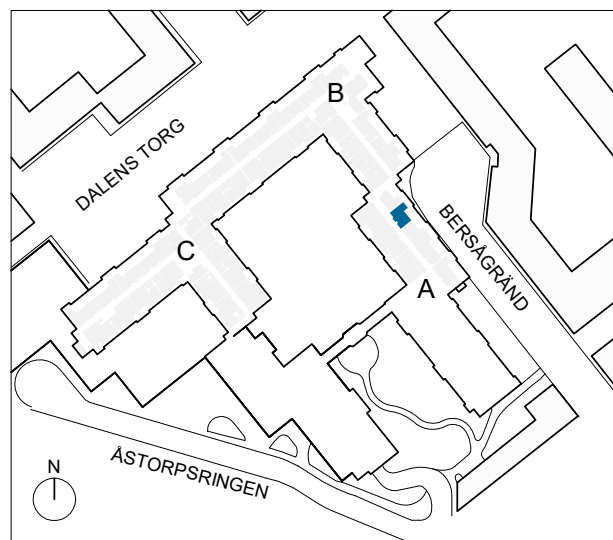

SITUATIONSPLAN