

FISKSÄTRAVÄGEN 26B


Lägenhetsnummer: 31602



1

ROK
ca 34 m²


PLANRITNING

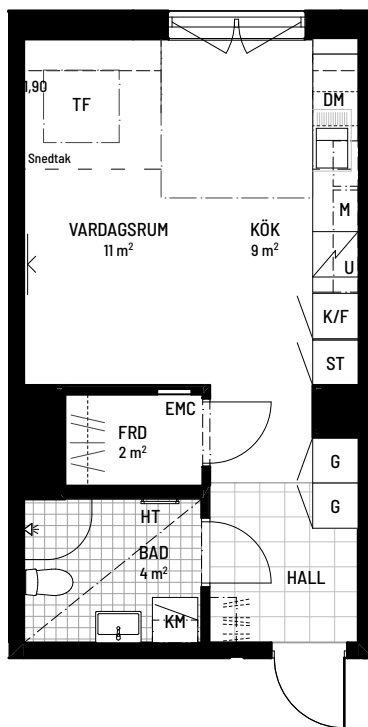

SKALA 1:100

0 5m

ORIENTERINGSFIGUR

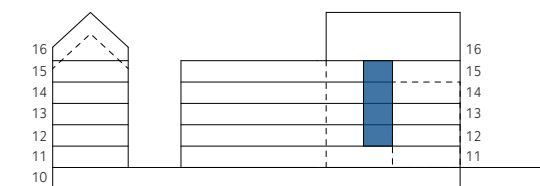

TR 2

TR 1

TR 3



SYMBOLFÖRKLARING

K/F	Kyl/frys	G	Garderob	FRD	Förråd
U	Spishäll och ugn	ST	Städsåp	EMC	El- och mediacentral
M	Mikrovågsugn	KM	Kombimaskin		Förstärkning för TV
DM	Diskmaskin 45 cm	HT	Handdukstork		Nedsänkt tak
	Överskåp		Hatthylla/klädstång	TF	Takfönster
					Klinker

Takhöjd: ca 2,83 m om ej annat anges. Nedsänkt tak ca 2,3 m om ej annat anges
Bröstningshöjd fönster: ca 0,7 m om ej annat anges
Förråd: i lägenhet

Stena Fastigheter

BOFAKTABLAD

Stena Fastigheter förbehåller sig rätten till ändringar och reserverar sig för ev feltryck.
Avvikelser kan förekomma.
2023-11-02