

2 RoK
42 m²

BALKONG 6 m²

LGH-NR

01.1101, 01.1301


02.1101, 02.1201

03.1101, 03.1201, 03.1301, 03.1401, 03.1501

04.1101, 04.1301

O²

Orminge


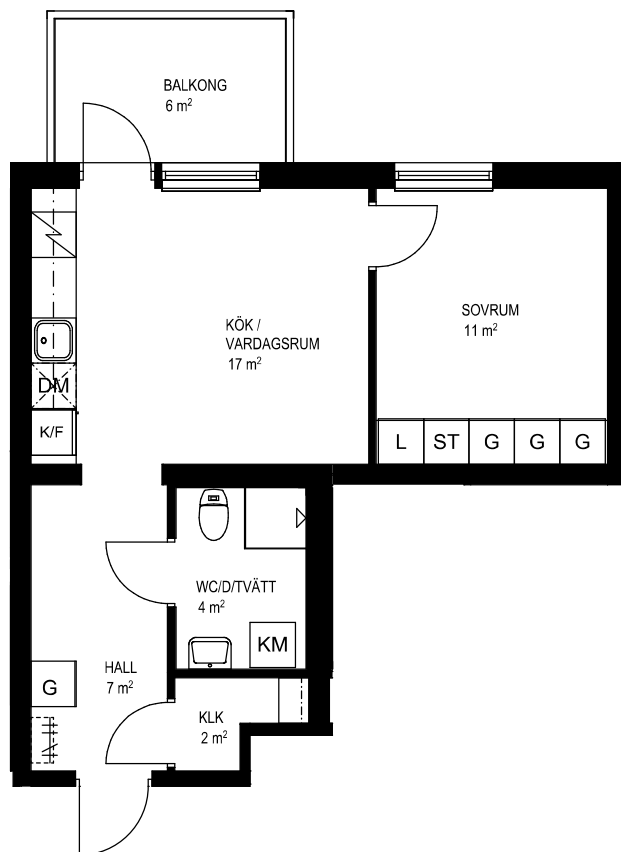


Skala 1:100



2021-12-14

K/F	KYL/FRYS	ST	STÄDSKÅP
L	LINNESKÅP	HS	HÖGSKÅP
U	INDUKTIONSHÄLL / UGN	KM	KOMBIMASKIN
DM	DISKMASKIN	S	SCHAKT
G	GARDEROB	F	FÖRVARINGSSYSTEM
TM	TVÄTTMASKIN	H	HATTHYLLA
TT	TORKTUMLARE	KLK	KLÄDKAMMARE

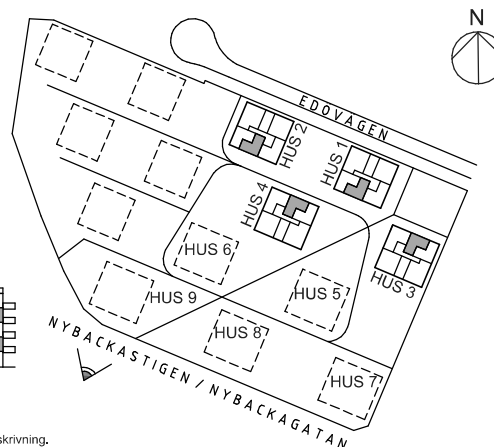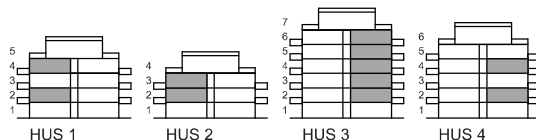

Rätt till ändringar förbehålles. Ytangivelser är preliminära. Bofakta gäller före materialbeskrivning.