

# BRAGEVÄGEN 5

Lägenhetsnummer 40430-03203, Våning -1




# 1

# ROK

ca 25 m<sup>2</sup>


## PLANRITNING

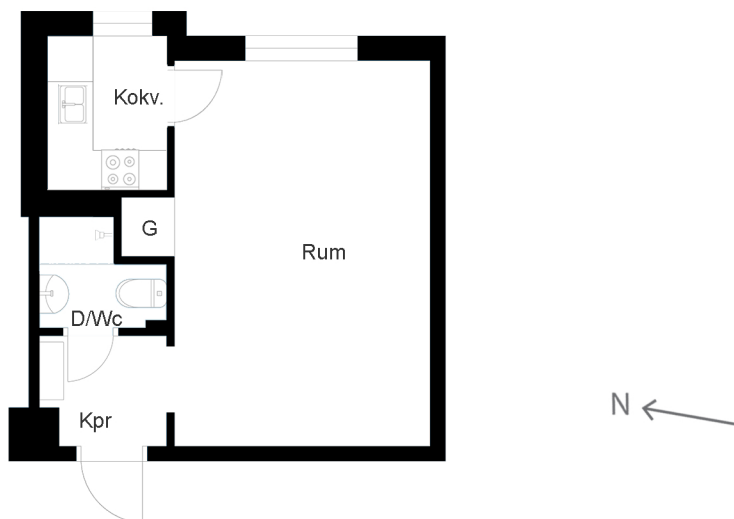

SKALA 1:100



## ORIENTERINGSFIGUR

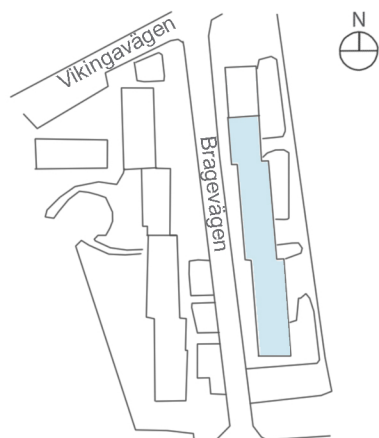

## SYMBOLFÖRKLARING

|     |             |   |                          |
|-----|-------------|---|--------------------------|
| KLK | Klädkammare | G | Garderob                 |
| K/F | Kyl/Frys    | F | Frys                     |
| K   | Kyl         |   | Elspis                   |
|     | Hatthylla   |   | Installations-<br>schakt |

  
**Stena Fastigheter**

## BOFAKTABLAD

Stena Fastigheter förbehåller sig rätten till ändringar och reserverar sig för ev feltryck.  
Avvikelse kan förekomma.