


Parkkvarteret, Barkarby

Enköpingsvägen 21D

LGH 1206, 1306, 1406, 1506, 1606


2 ROK | ca 52 kvm

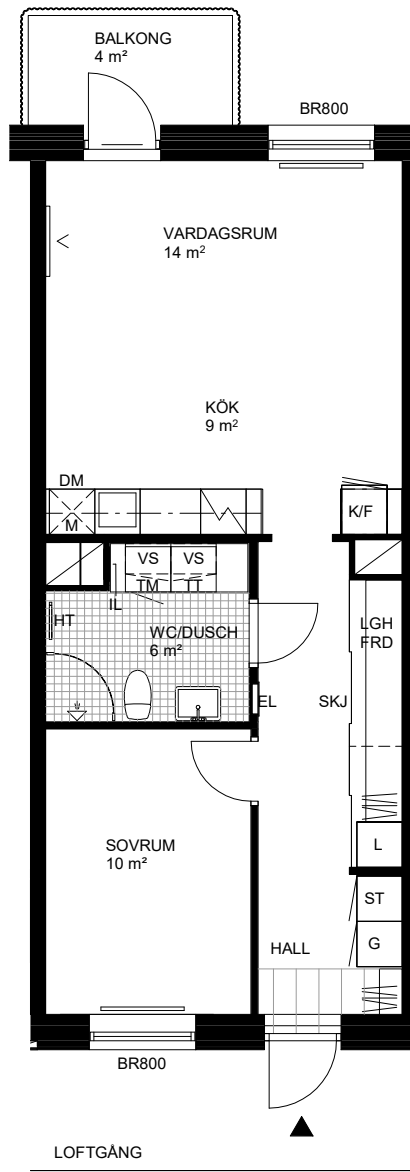

DISKMASKIN	TM TVÄTTMASKIN	G GARDEROB
M MICROVÅGSUGN I VÄGGSKÅP	TT TORKTUMLARE	L LINNESKÅP
F FRYSSKÅP	KM KOMBIMASKIN	ST STÄDSKÅP
K KYLSKÅP	HT HANDDUKSTORK	BR FÖNSTERBRÖSTNING
K/F KYL / FRY	KLINKER I WC/DUSCH	EL ELSKÅP/MEDIA
INDUKTIONSHÄLL MED VARMLUFTSUGN	KLINKER I HALL	KAPPHYLLA / KLÄDHYLLA
TV / DATAUTTAG	DUSCHDÖRRAR	BARNKROKAR
FÖRSTÄRKT VÄGG FÖR INFÄSTNING AV TV.	IL INSPEKTIONSLUCKA	INKLÄDNAD VID TAK
SKJ SKJUTDÖRRAR	H HYLLPLAN MED KLÄDSTÅNG	RADIATOR
	VS VÄGGSKÅP	

RH = RUMSHÖJD: CA 2.5 M.

ANTALET RADIATORER KAN VARIERA BEROENDE PÅ LÄGENHETENS PLACERING I HUSET

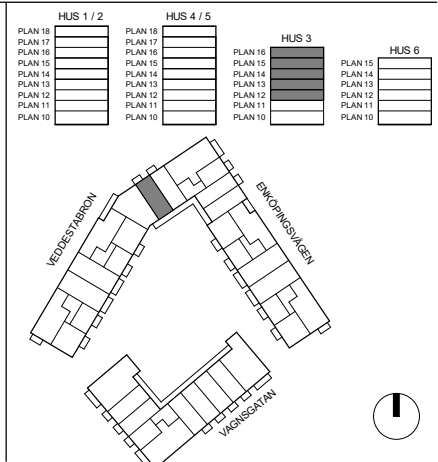

SKALA 1:100 (A4)

MED RESERVATION ATT AVVIKELSER KAN FÖREKOMMA

2022-09-14