


Sätravarvsvägen 7

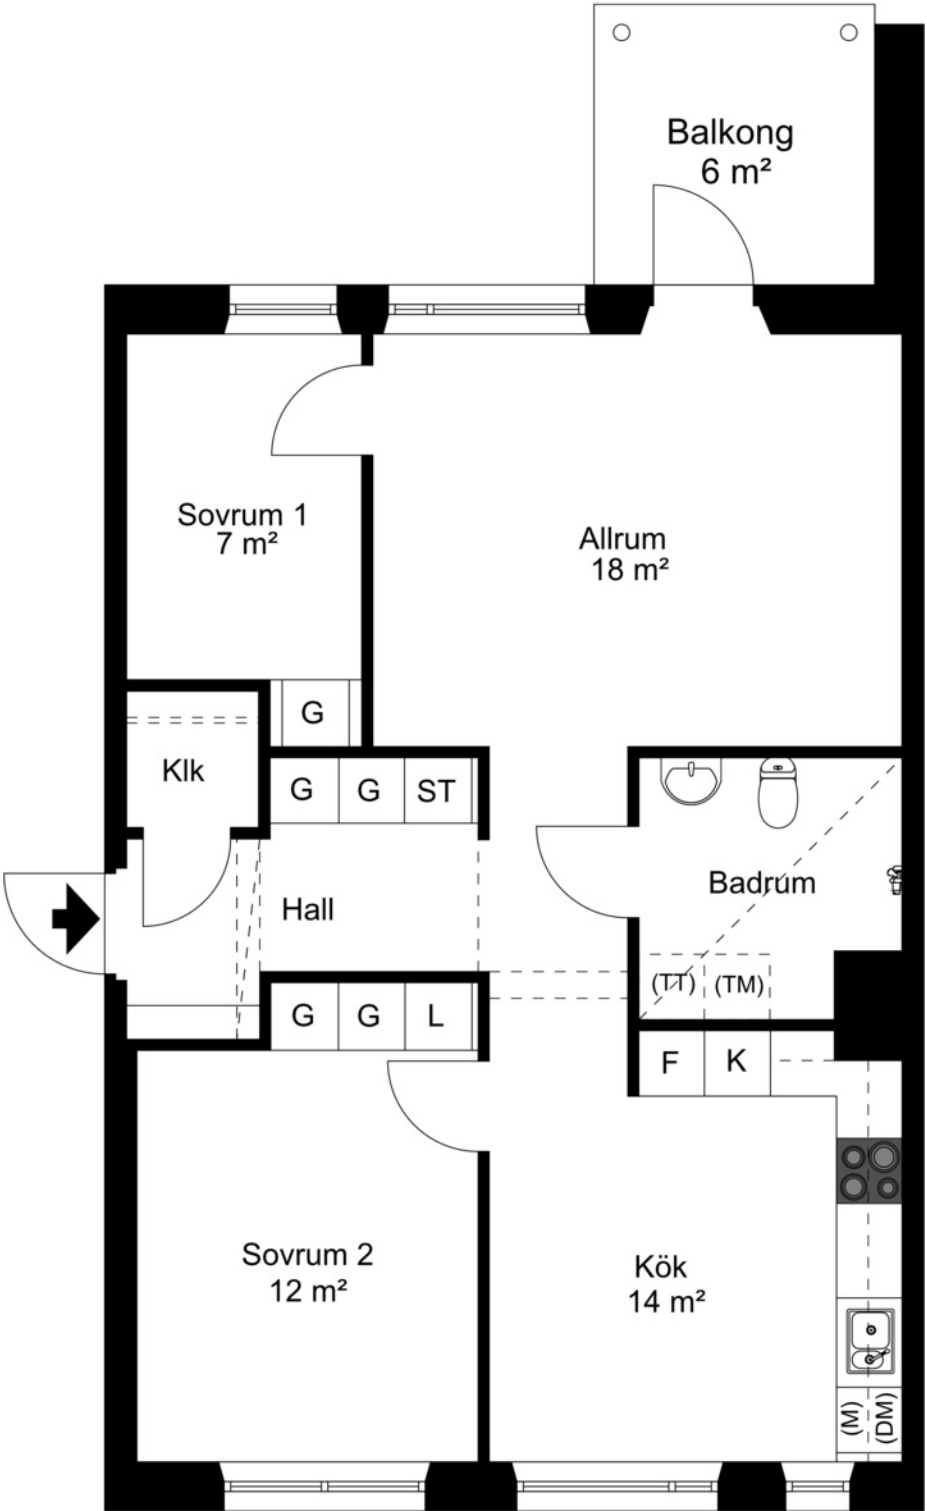

Viss avvikelse kan förekomma. Skala och mått kan avvika från verkligheten.

LGH FRD 3,0 m² | HUS 1 KÄLLARE
(LGHREGISTER NR 1103)

Rumshöjd 2,5m

BH Fönsterbröstningshöjd i mm



(DM) Plats för egen diskmaskin



K KvI

F Frys

K/F	Kyl/frys
-----	----------



(TM) Plats för egen tvättmaskin

(TT) Plats för egen
torktumlare


(TP) Plats för egen tvättpelare

ST	Städsåp
----	---------

L Linneskåp

G	Garderob
---	----------



KLÄDKAMMARHYLLA I KLK

 

Överskåp i kök

Ventilationsinklädnad

Undertak i badrum
rumshöjd 2,3m

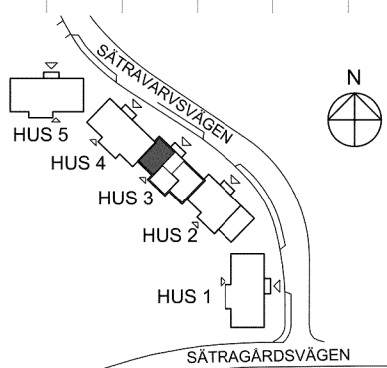 

2015-10-07
Svenska Bostäder förbehåller sig rätten för eventuella ändringar