


ESKILSVÄGEN 7

Lägenhetsnummer 40436-42402, Våning 2




2 ROK
ca 62 m²

PLANRITNING

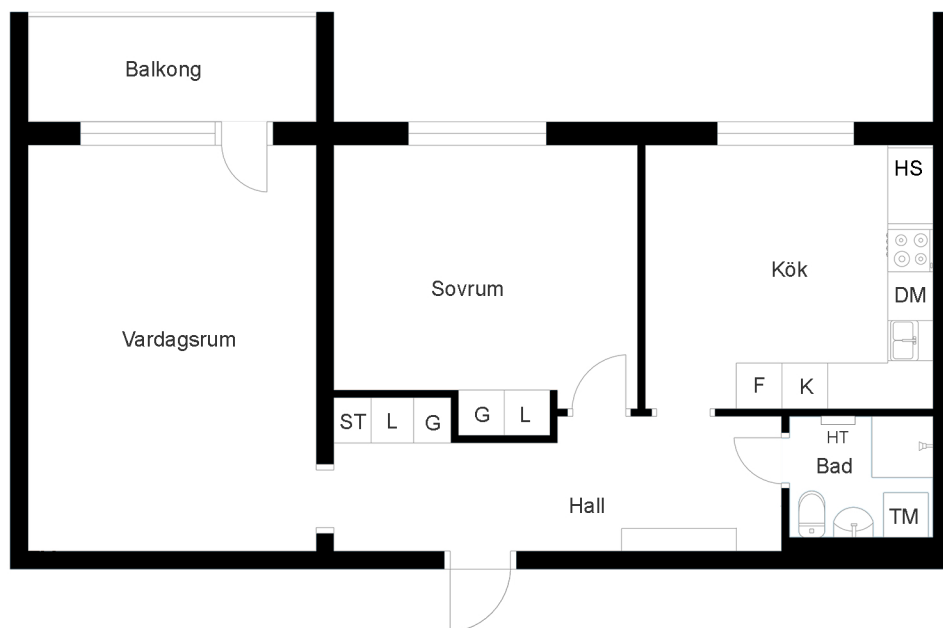

SKALA 1:100 0 5 m

ORIENTERINGSFIGUR

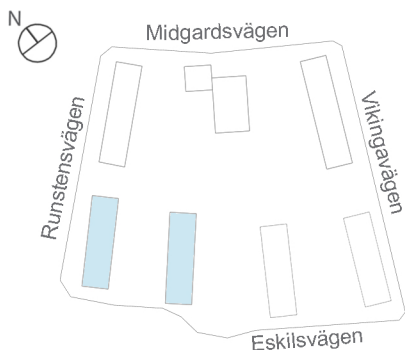

SYMBOLFÖRKLARING

KLK	Klädkammare	KPR	Kapprum
K/F	Kyl/Frys	G	Garderob
HS	Högsåp	(TM)	Plats för tvättmaskin
	Hatthylla	HT	Handdukstork
	Elspis		Installationsschakt


Stena Fastigheter

BOFAKTABLAD

Stena Fastigheter förbehåller sig rätten till ändringar och reserverar sig för ev feltryck.
Avvikelse kan förekomma.