

GRÖNSKAN


KV. BALETTSKON 1

SOLBERGA, STOCKHOLM

BOFAKTA

3 RoK ca 85 kvm

LGH NUMMER: 1204

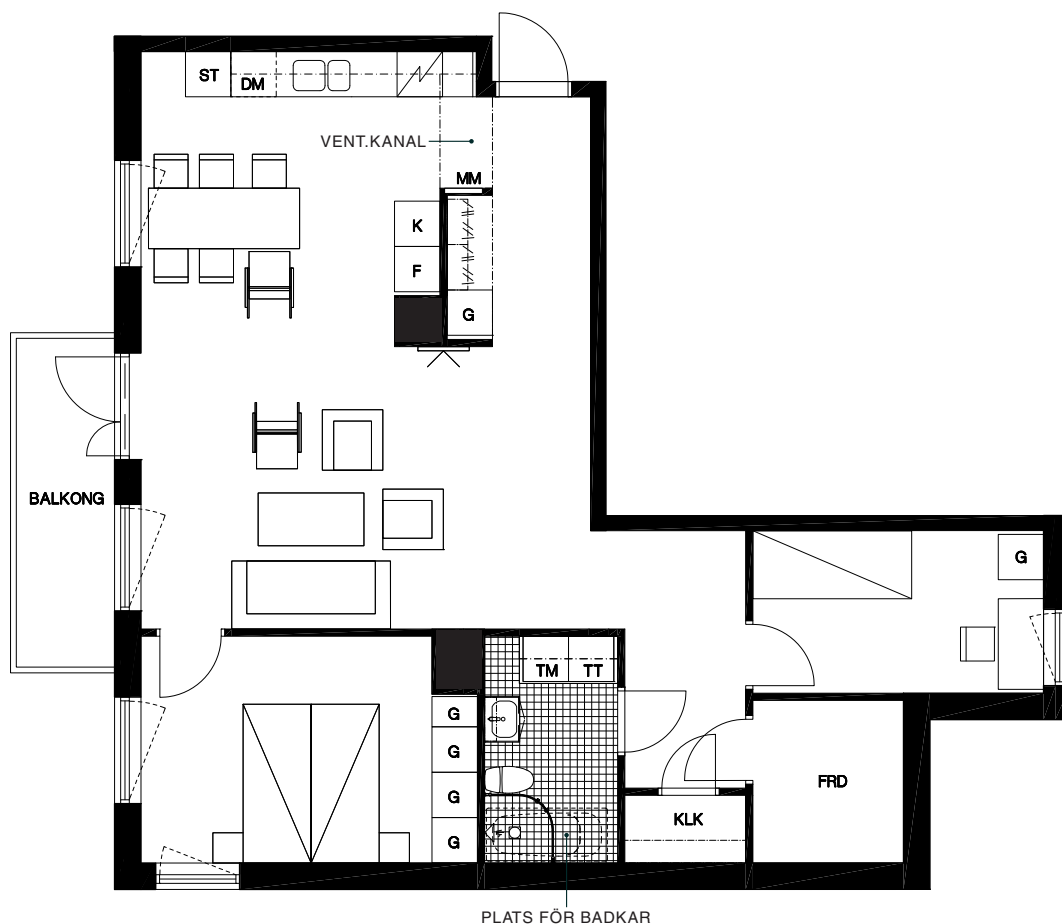

FÖRKLARINGAR

G	GARDEROB	TM	TVÄTTMASKIN
ST	STÄDSKÅP	TT	TORKTUMLARE
L	LINNESKÅP		KLINKER
K/F	KYL/FRYS		KAPPHYLLA
	SPIS		ÖPPNINGSBART FÖNSTER
DM	DISKMASKIN		TV-UTTAG
FRD	FÖRRÅD	MM	MULTIMEDIA
KLK	KLÄDKAMMARE		

GENERELL TAKHÖJD CA 2,55 M. TAKHÖJD I BAD OCH UNDER VENTILATIONSKANAL CA 2,35 M. OM INGET ANNAT ANGES.

GENERELL BRÖSTNING CA 0,7 M. OM INGET ANNAT ANGES.

0m 2 4 6 SKALA 1:100
I A4-FORMAT

