

KUNGSHÖRNET




LÄGENHETSTYP H

2 rum & kök 55 m²


5-1104, 5-1204, 5-1304, 5-1404, 5-1504, 5-1604
9-1002, 9-1104, 9-1204, 9-1304, 9-1404, 9-1504, 9-1604

skala 1:100

0 1 5m

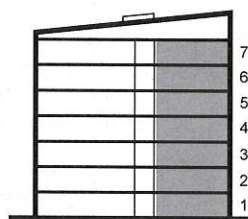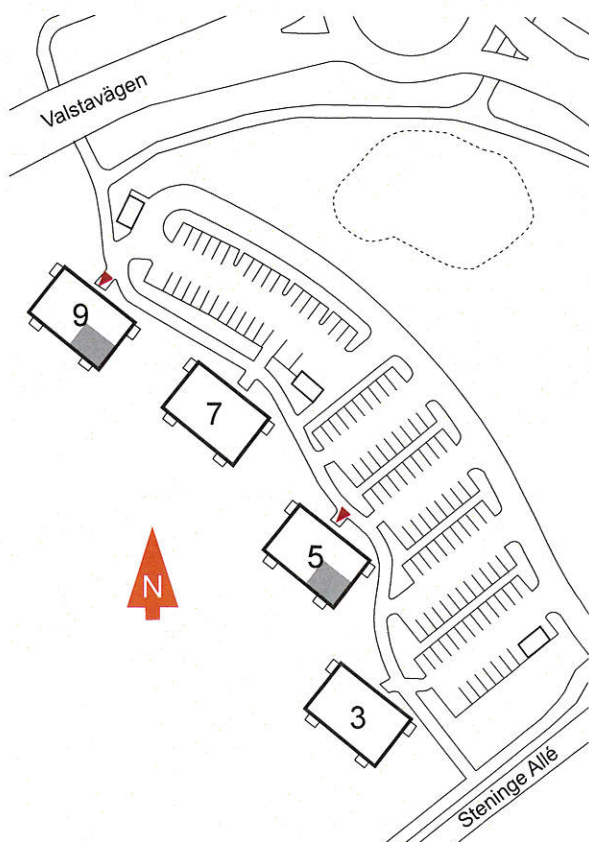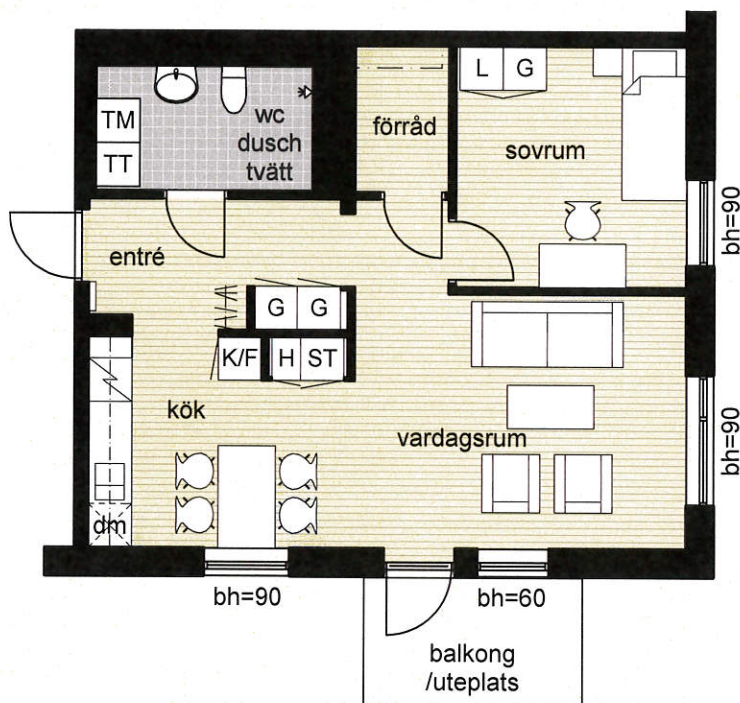

Kungshörnet 9

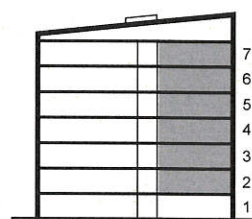

Kungshörnet 5

K/F kyl & frys

K kyl

F frys

spis

dm förberett för diskmaskin

TM tvättmaskin

TT torktumlare

klk klädkammare
bh bröstningshöjd
fönster

G gardero

L linneskåp

ST städskåp

H högsåp