
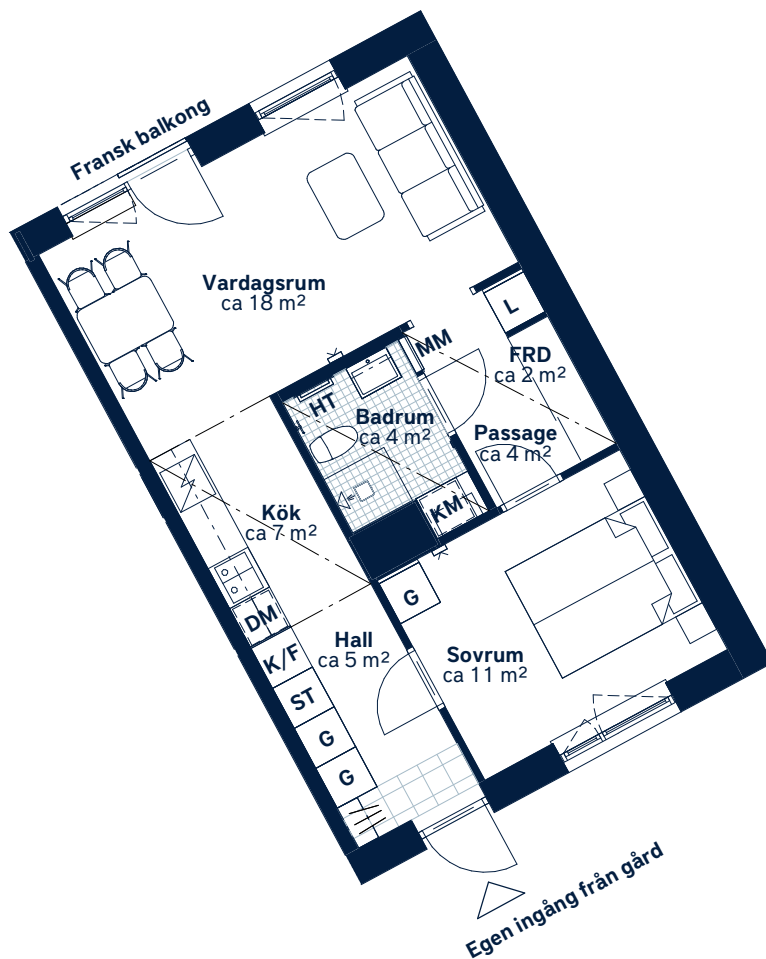
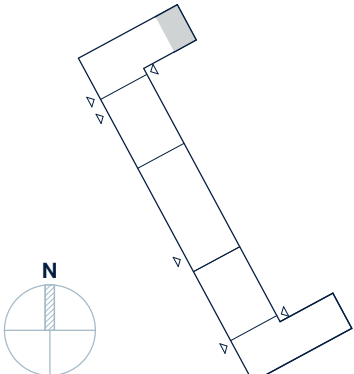


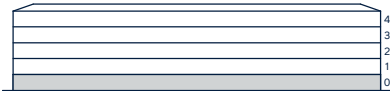

SKALA 1 : 100 (A4)

LÄGENHETSNUMMER: 0003	BOAREA: (CIRKA) 50m ²	ANTAL RUM OCH KÖK: 2																
ORIENTERINGSVY Uppifrån	FASADVY	FÖRKLARINGAR																
		<table><tr><td>G Garderob</td><td>HT Handdukstork</td></tr><tr><td>L Linneskåp</td><td> Hatthylla</td></tr><tr><td>ST Städsåp</td><td> Klinker</td></tr><tr><td> Spishäll</td><td> Öppningsbart fönster</td></tr><tr><td>K/F Kyl/frys</td><td> Multimediauttag</td></tr><tr><td>DM Diskmaskin</td><td>MM Multimediacentral</td></tr><tr><td>KM Kombimaskin</td><td>FRD Förråd</td></tr><tr><td> Sänkt undertak</td><td> Skjutdörrar</td></tr></table>	G Garderob	HT Handdukstork	L Linneskåp	Hatthylla	ST Städsåp	Klinker	Spishäll	Öppningsbart fönster	K/F Kyl/frys	Multimediauttag	DM Diskmaskin	MM Multimediacentral	KM Kombimaskin	FRD Förråd	Sänkt undertak	Skjutdörrar
G Garderob	HT Handdukstork																	
L Linneskåp	Hatthylla																	
ST Städsåp	Klinker																	
Spishäll	Öppningsbart fönster																	
K/F Kyl/frys	Multimediauttag																	
DM Diskmaskin	MM Multimediacentral																	
KM Kombimaskin	FRD Förråd																	
Sänkt undertak	Skjutdörrar																	

Generell golvbeläggning om inget annat anges: ekparkett, trestav.

Takhöjd ca 2,6 meter om inget annat anges. Takhöjd vid sänkt undertak ca 2,3 m.

Den angivna lägenhetsstorleken kan skilja sig från summan av rummens enskilda areor då samtliga areor är avrundade, samt då den totala arean inkluderar innerväggar. Upprättad: 2020-02-28 - Wallenstam förbehåller sig rätten till ändringar.