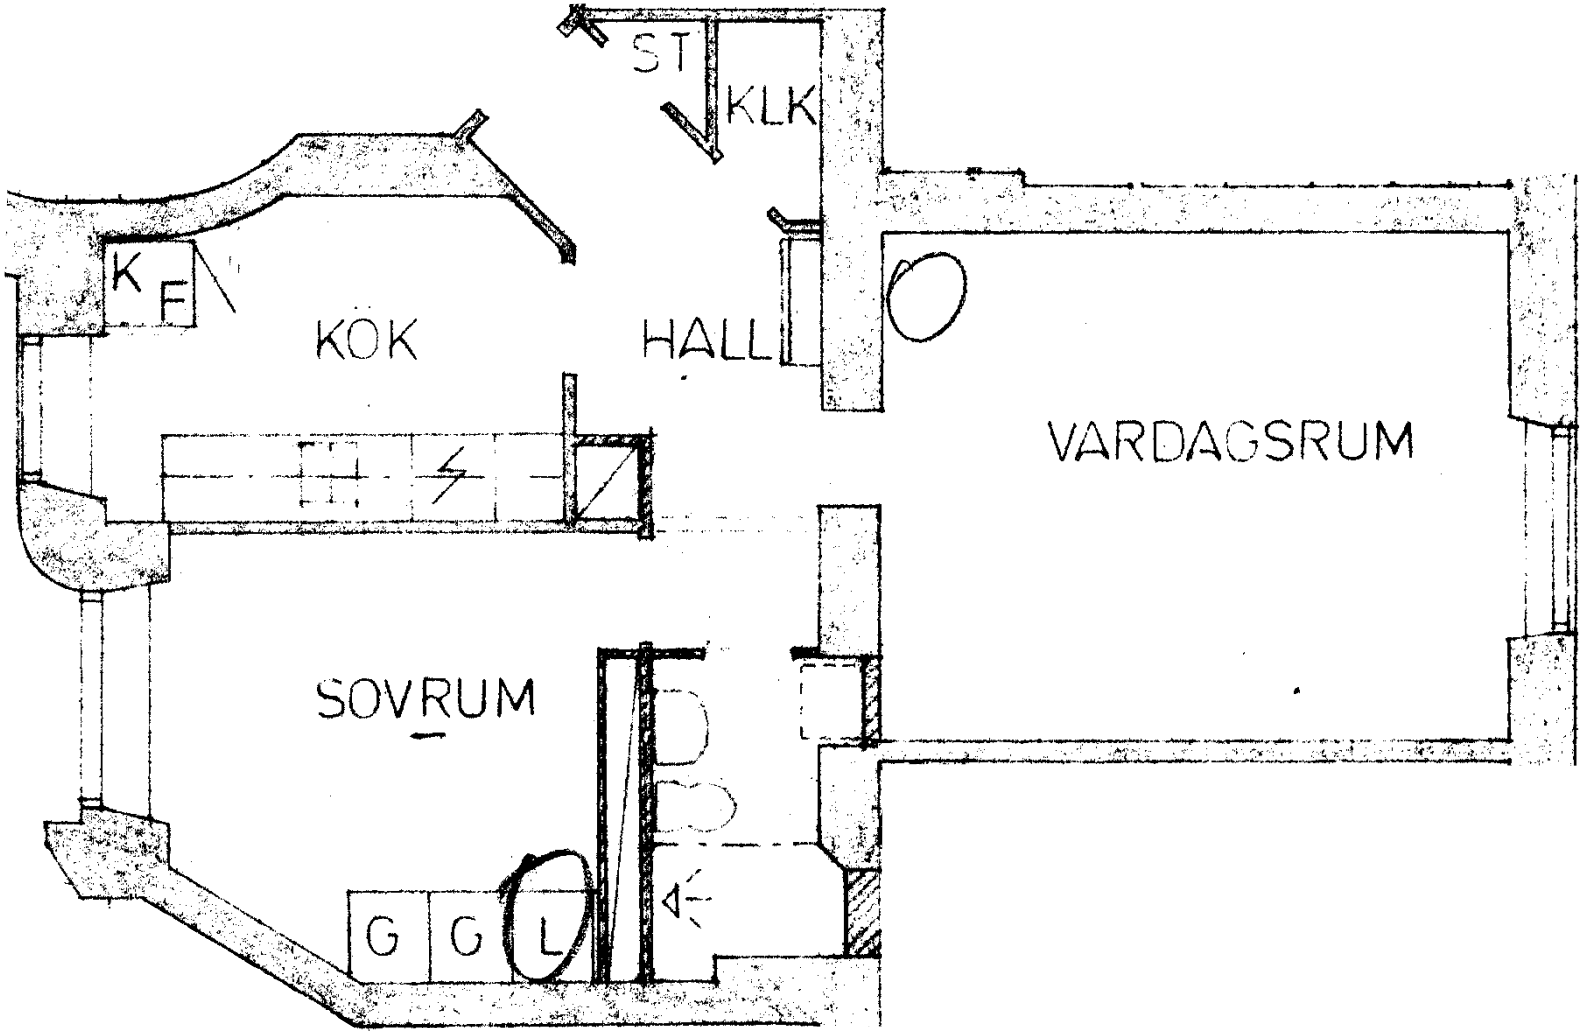
ST
KLK
K
F
KÖK
HALL
VARDAGSRUM
SOVRUM
G
G
L

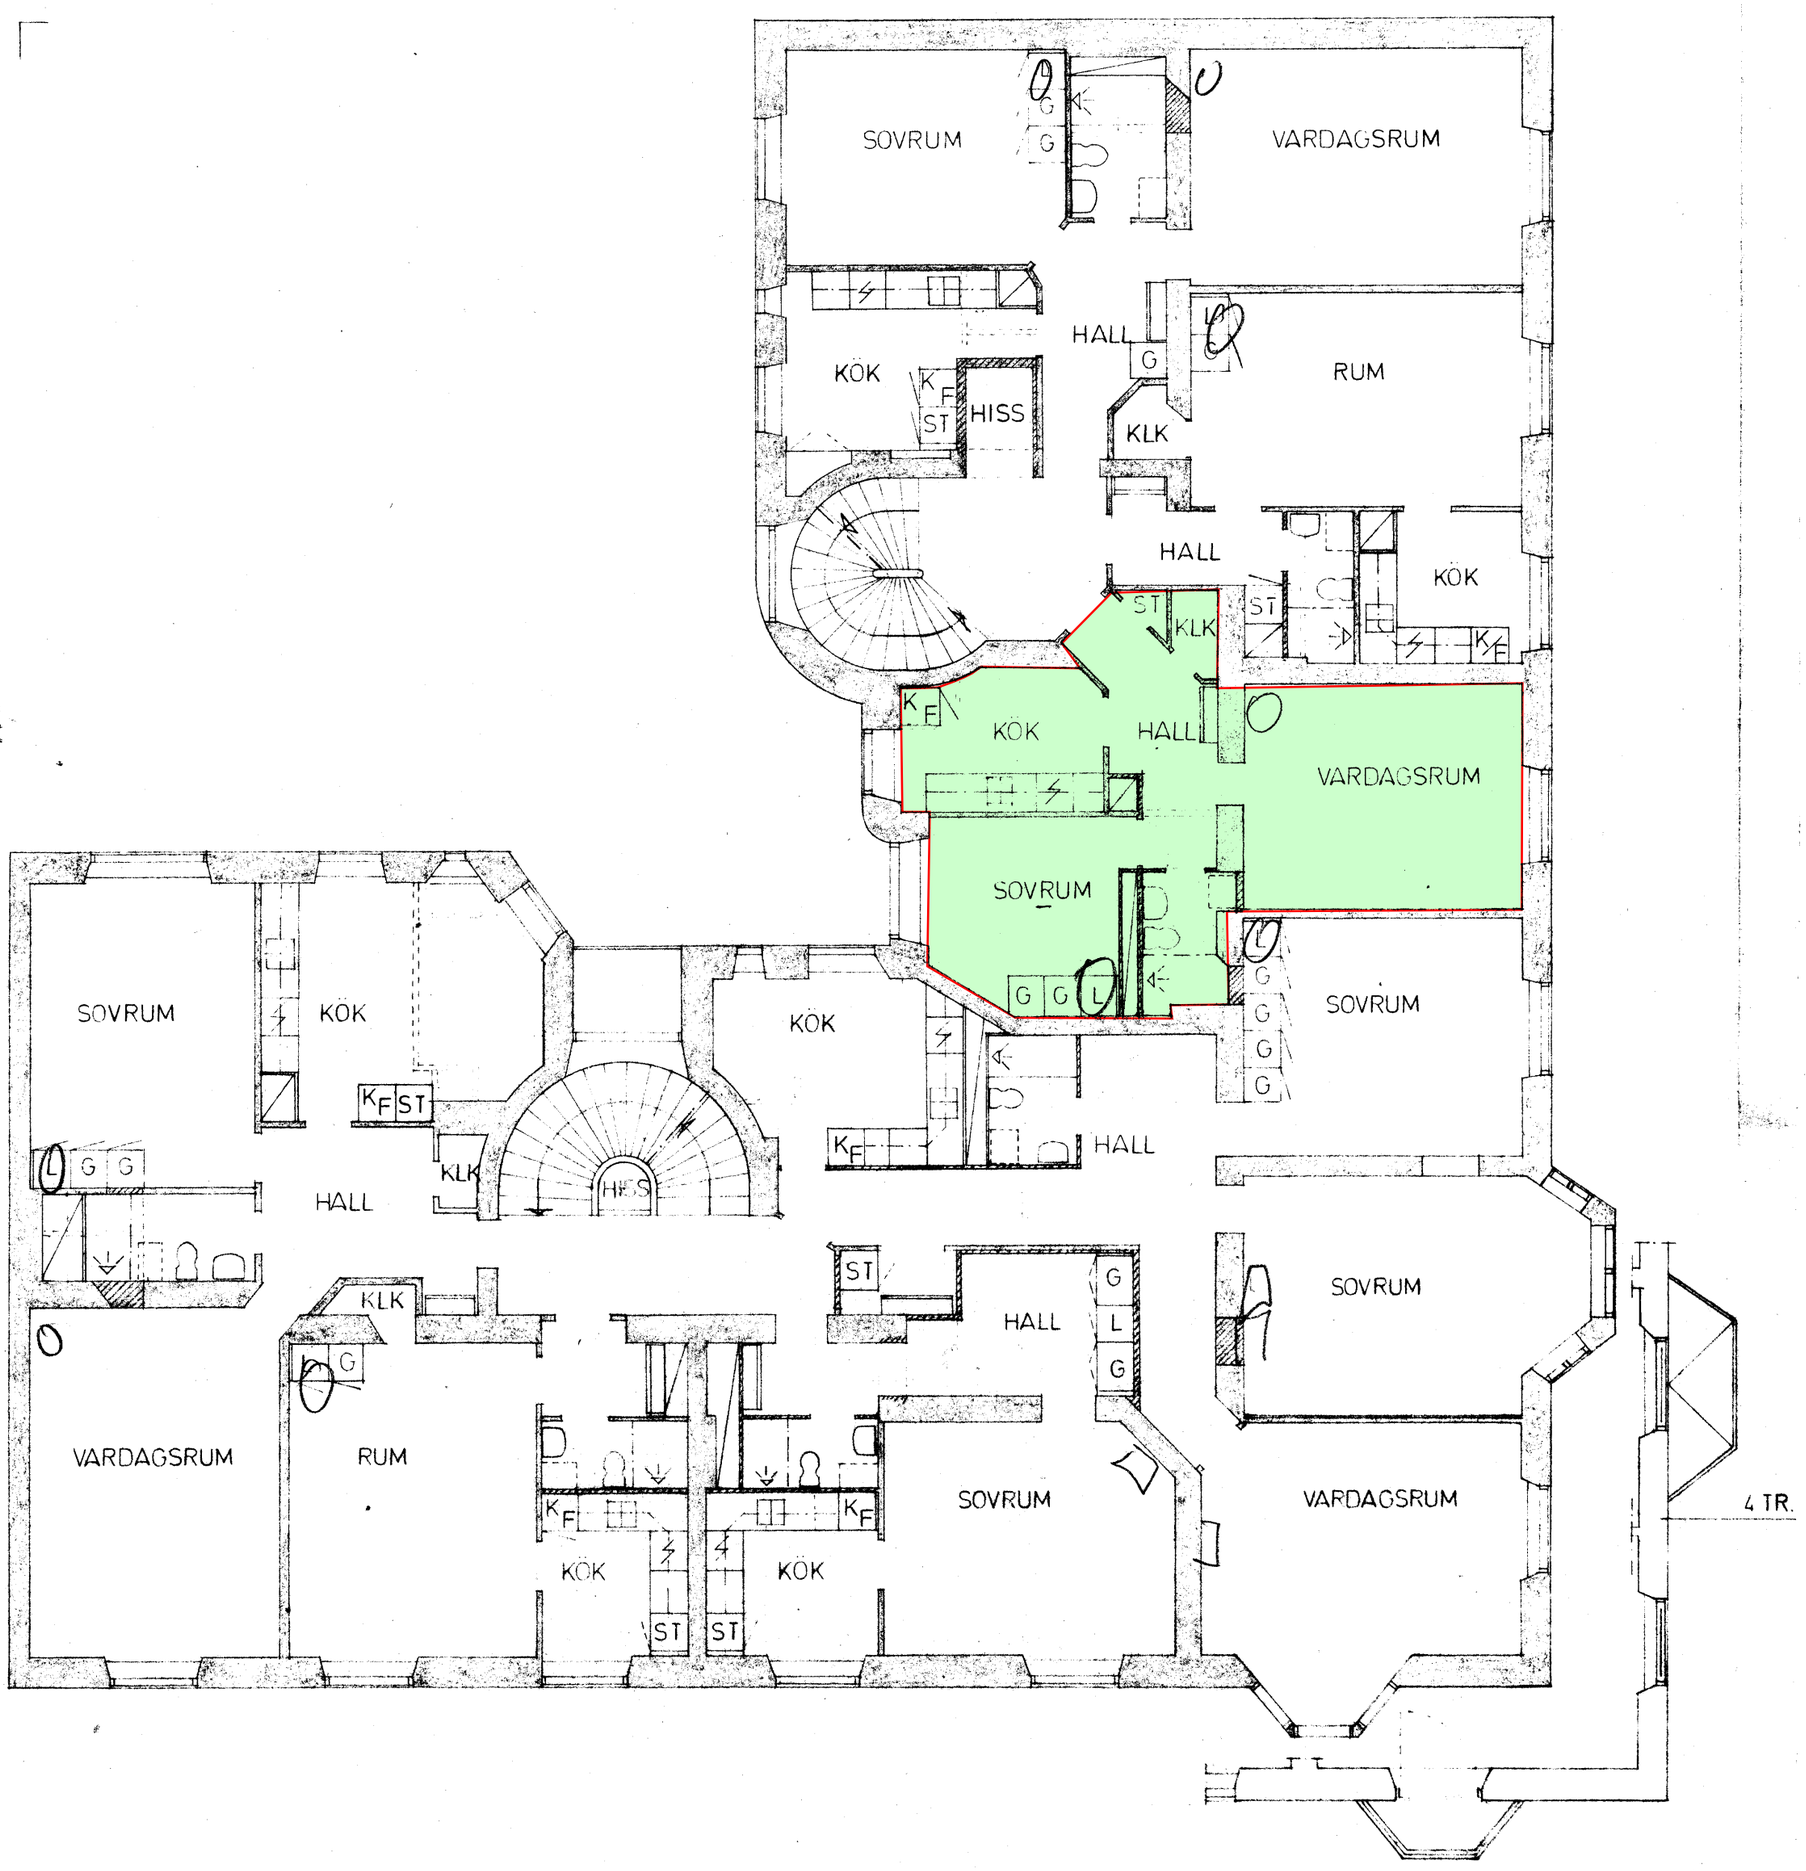

VÅNING 2-4 TR.

1 1 cm 2 1 0 1 2 3 4 5
1 10 dm
1 100 m

REG.	ANT.	REGISTRERINGEN AVSER	SIGN.	DATUM

DPR ARKITEKTKONTOR
BREDGRÄND 2-III
111 30 STOCKHOLM
TEL. 08/10 86 59

RITAD KONSTRUERAD	GRANSKAD	ARBETSNUMMER
L.R.		

STOCKHOLM 1983.10.07
Lars Ruth Ark. Sar

KV. SPETTET Nº 15
PLAN

SKALA 1:100

KOD TYP POS	RITNINGSNUMMER	REG.
	A 4	