


LGH 1002, 1103, 1203, 1303, 1403, 1503, 1603, 1703, 1803, 1903

2 RoK
ca 44 kvm

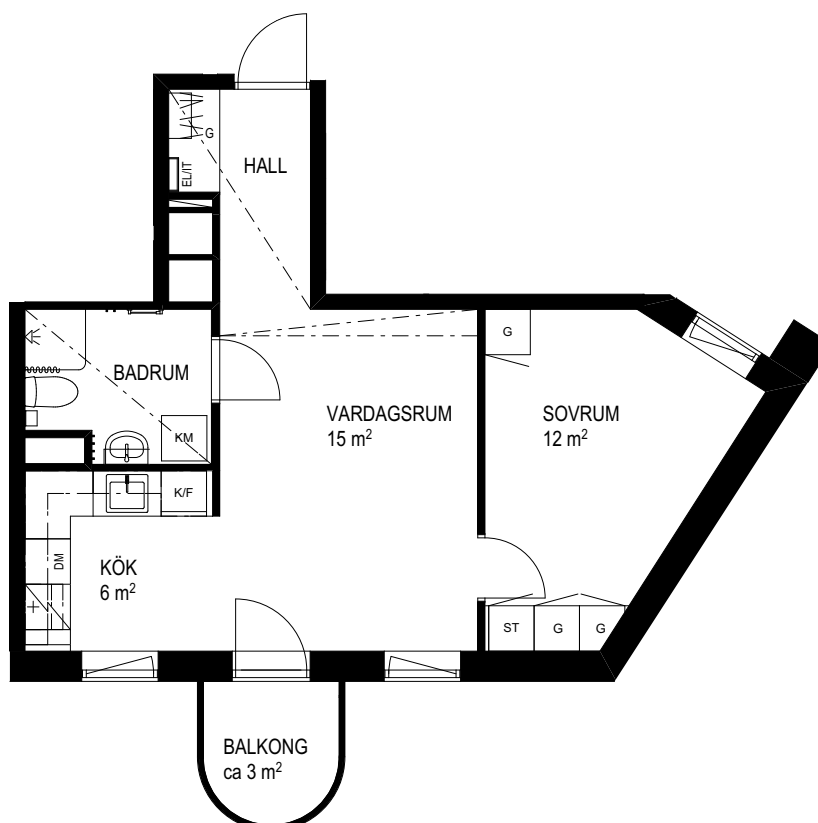

0m 1m 5m
SKALA 1:100 (A4)

FÖRKLARINGAR

DM	Diskmaskin
K/F	Kyl/Frys
HS	Högsåp
G	Garderob
ST	Städsåp

KM	Plats för tvättmaskin/ kombimaskin
TM	Plats för tvättmaskin
TT	Plats för torktumlare

Undertak/
Kanalinklädnad





Dusch med
draperistång

Klädhängare

Multimediaskåp

Klädstång + Garderob (hyllsystem)

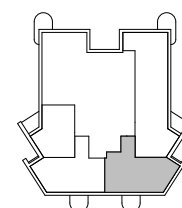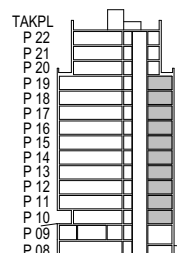

Fönster: Fönsterhöjd: 1,6 m Bröstningshöjd: 0,6 m
Fönsterdörr: Fönsterdörrhöjd: 2,2 m Bröstningshöjd: 0 m

Rumshöjd i lägenheter ca 2,5 m
Undertak i hall, badrum, klädkammare, samt kanalinklädnader ca 2,30 m över golv.
Lägenhetsförråd på pl 08 och pl 09, tvättstuga på pl 09.

