


OBJEKTSNUMMER
1341-14041

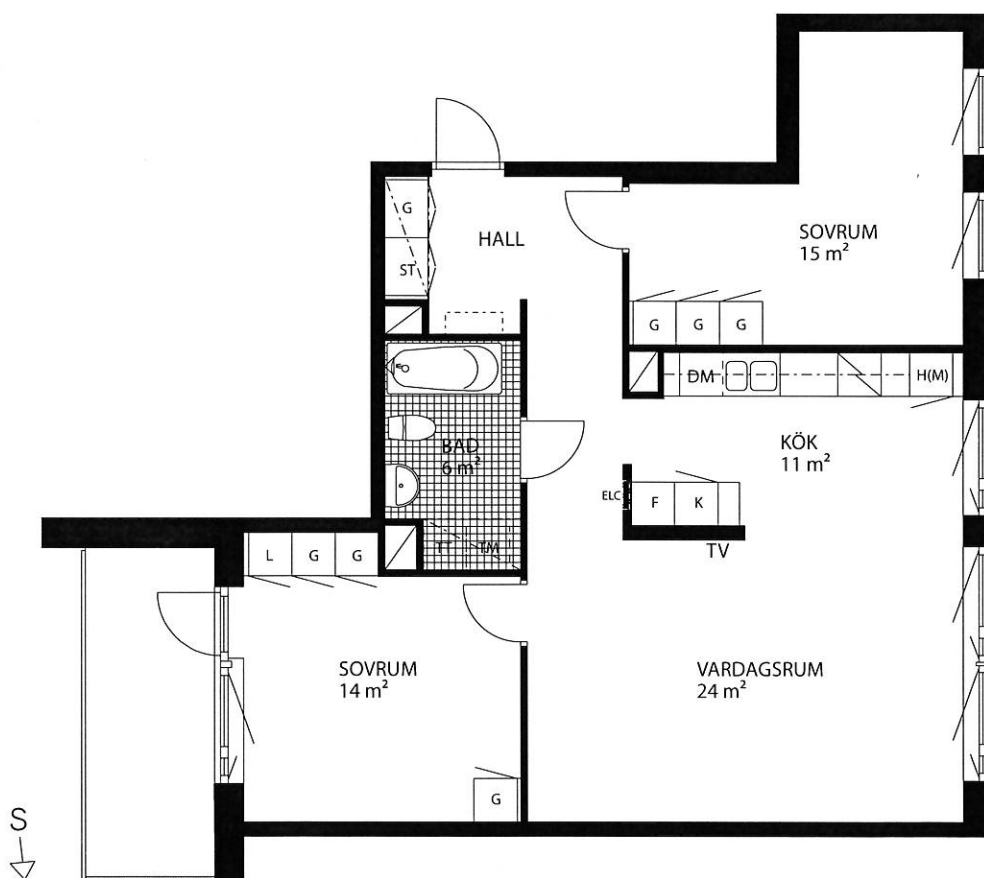

FÖRKLARINGAR:

[G] GARDEROB

[L] LINNESKÅP

[ST] STÄDSKÅP

[/] SPIS: GOLVSTÅENDE
MED HÅLL OCH UGN

[K] KYL

[F] FRYS

[K/F] KYL/ FRYS

[H] HÖGSKÅP

[M] FÖRBR. FÖR MICROVÅGSUGN

[DM] FÖRBR. FÖR DISKMASKIN

[TM] FÖRBR. FÖR TVÄTTMASKIN

[TT] FÖRBR. FÖR TORKTUMLARE

[TP] FÖRBR. FÖR TVÄTTPELARE

[TV] FÖRSTÄRKT VÄGG FÖR TV

[ELC/IT] ELCENTRAL/ IT-SKÅP
(BORRA EJ I DENNA VÄGG)

[KLK] KLÄDKAMMARE

[FRD] FÖRRÅD


----- NEDSÄNKT UNDERTAK,
RUMSHÖJD 2.40 M

---- KAPPHYLLA


TAKHÖJD 2.60 M

GOLVMATERIAL:
KLINKER I BADRUM OCH WC,
EKPARKETT I ÖVRIGA RUM


KÖK OCH GARDEROBER
FRÅN BALLINGSLÖV

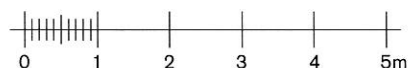

SKALA 1:100

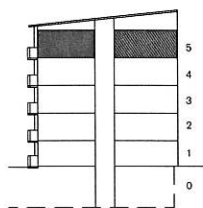

SEKTION

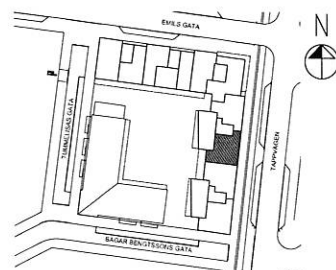

SITUATIONSPLAN