
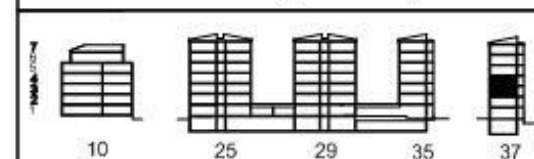
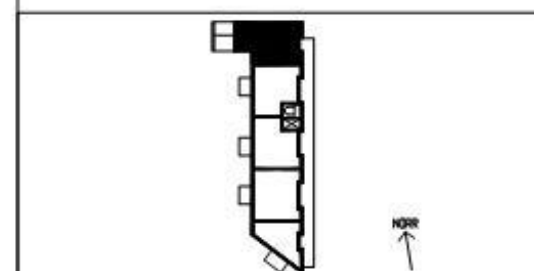


LGH 5016,5024

2 RoK
49 kvm

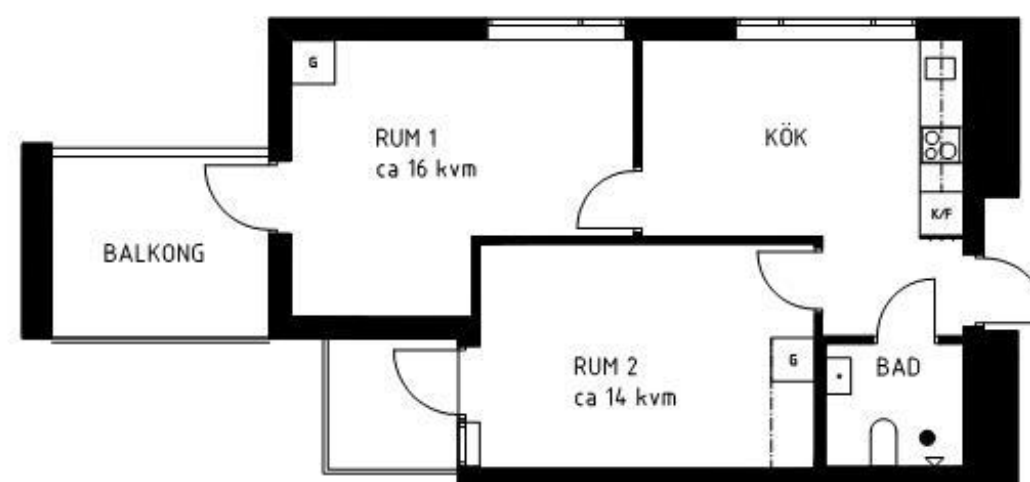

FÖRKLARINGAR


- G Garderob med överskåp
- Spis
- K/F Kyl och Frys

0 1 2 3 4 5m
SKALA 1:100

Kv. FORSEN 2
Hammarby Sjöstad

Skeppsmäklargatan 37

SB Svenska Bostäder

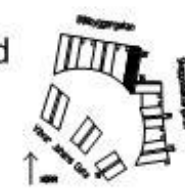

Rätt till ändringar förbehålles

Lägenhetsblad 2004-06-10