

3,5 RoK 84,5 m²

BALTIC 24 HUS 4

Lgh nr:


41-1401

41-1501

41-1601

41-1701

41-1801

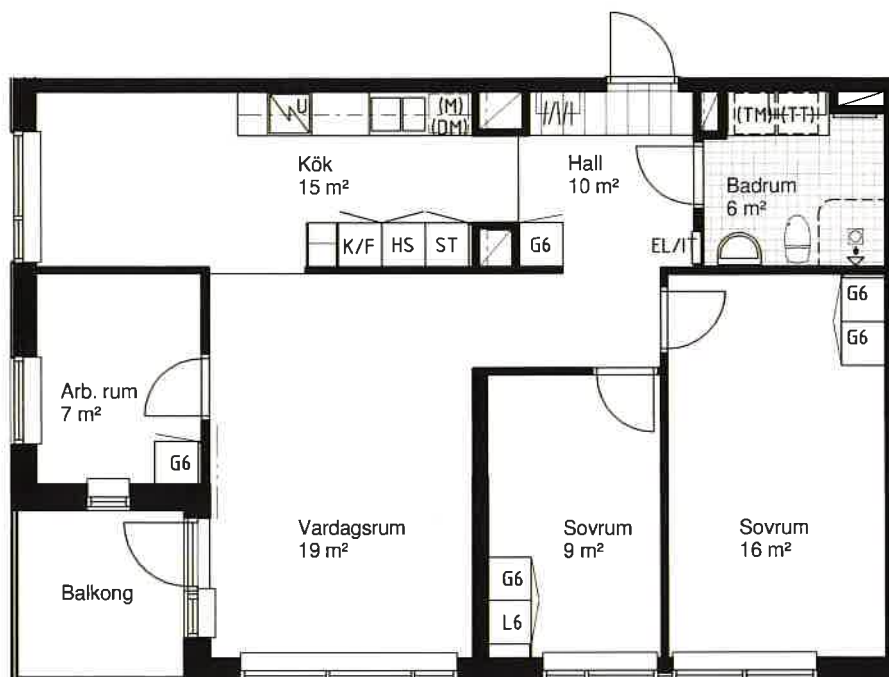

FÖRVARING

G	GARDEROB
L	LINNESKÅP
ST	STÄDSKÅP

KÖK

	SPIS MED UGN
HS	HÖGSKÅP
K/F	KYL OCH FRYS
K	KYL
F	FRYS
DM	PLATS FÖR DISKMASKIN
M	PLATS FÖR MICRO

TVÄTT

TM	PLATS FÖR TVÄTTMASKIN
TT	PLATS FÖR TORKTUMLARE
KM	PLATS FÖR KOMBIMASKIN

GOLV


KLINKER
PARKETT SKARV

VÄGGAR

TV-VÄGG

ÖVRIGT


ELCENTRAL
EL/IT

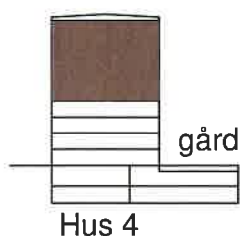

Hus 4



Hus 4

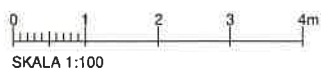

SKALA 1:100

Rumshöjd 2,5m och bröstningshöjd på fönster är 0,65m, avvikelser kan förekomma.

Lägenhetsarea mäts enligt svensk standard SS 21054:2009. Area mäts inom omslutande lägenhetsväggar inkl. innerväggar och ev. schakt. Rumsarea mäts inom resp. omslutande väggar.

RÄTT TILL ÄNDRINGAR FÖRBEHÅLLES.

DATUM: 2020-02-01

