



Kv. Embryot

3 rum och kök, 44 kvm

LGH-NR 8:1304

PLAN 13

Studentvägen 10

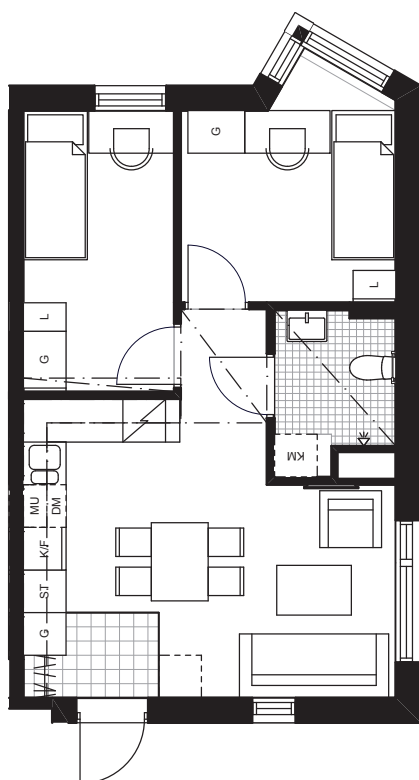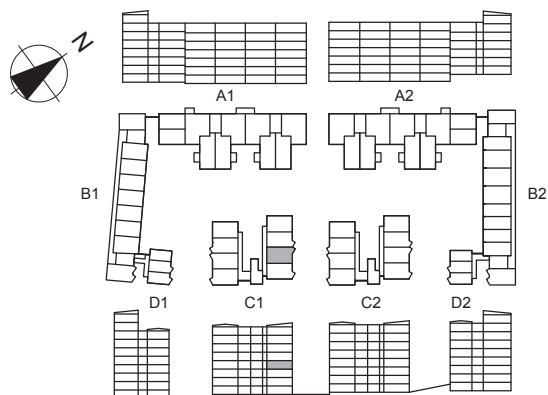

SKALA 1:100



G Garderob

K/F Kyl & frys

TM Tvättmaskin

L Linneskåp

K Kylskåp

TT Torktumlare

ST Städsåp

F Frysskåp

KM Kombinerad tvättmaskin & torktumlare

/// Hatthylla/ Klädstång

Spis med fläkt

Undertak/nedbyggd kanal i takvinkel

DM Förberett för diskmaskin

MU Förberett för mikrovågsugn

Golvmaterial enl. plan
Klinker i hall 20x20 cm
Klinker i badrum 10x10 cm

Bänk och skåp över tvättutrustning i badrum



ByggVesta

Med reservation för eventuella ändringar och ytangivelser.