


GAFFELSEGLET 11

Lägenhetsnummer: 1-1601





3 ROK
ca 68 m²

PLANRITNING

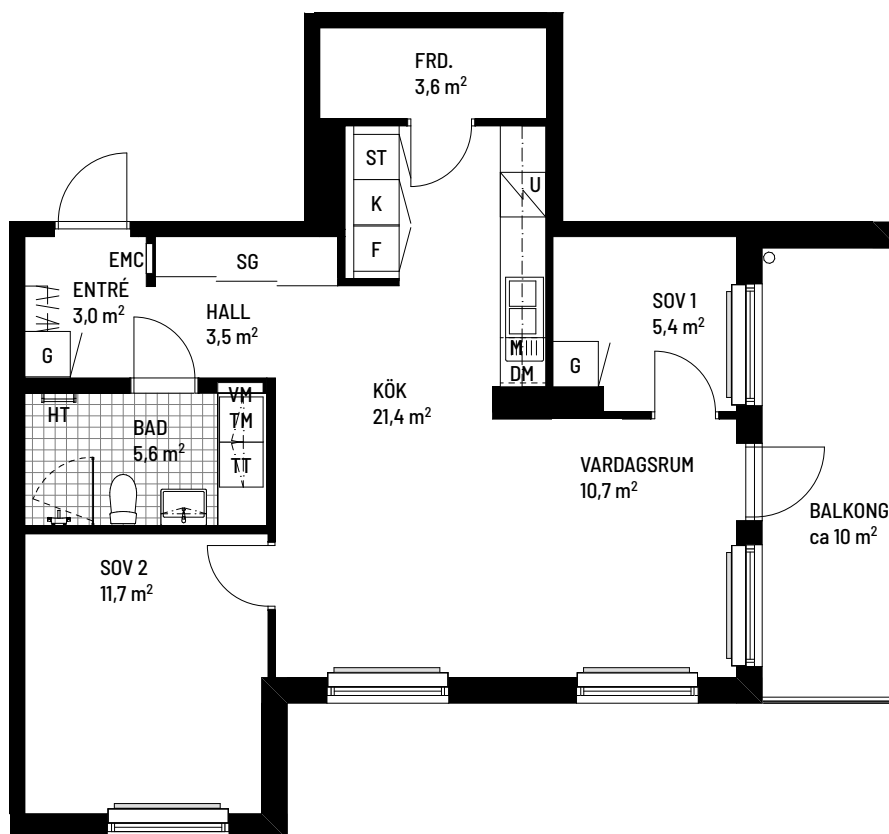

SKALA 1:100 0 5 m

ORIENTERINGSFIGUR

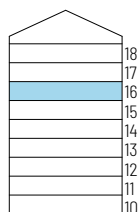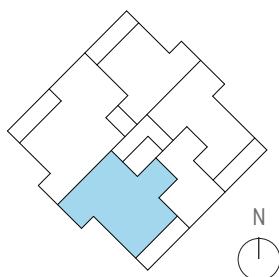

SYMBOLFÖRKLARING

K	Kyl	G	Garderob
F	Frys	ST	Städskåp
U	Häll och ugn	SG	Skjutdörrsgarderob
M	Mikrovågsugn	HT	Handdukstork
DM	Diskmaskin	TM	Tvättmaskin
EMC	El- och mediacentral	TT	Torktumlare
VM	Vattenmätarskåp		Radiator

Takhöjd: ca 2,5 m Bröstningshöjd fönster: ca 0,7m Parkettgolv: Ask
FRD: Förråd i lgh, externt förråd finns ej



Stena Fastigheter

BOFAKTABLAD

Stena Fastigheter förbehåller sig rätten till ändringar och reserverar sig för ev feltryck.
Avvikelser kan förekomma.

2023-02-24