

KÖK (forts.)

Vägg

Målad:

Standard	Varmvit NCS S 0502-Y	☐
Fritt val	Ljust Grå NCS S 1002-Y	☐
	Ljusgrön NCS S 0907-G60Y	☐
	Ljust Turkos NCS S 1005-G10Y	☒
	Beige NCS S 1505-Y	☐
	Ljused NCS S 1005-Y	☐
	Grön NCS S 2020-G20Y	☐
	Blå NCS S 4020-B	☐

VARDAGSRUM

Vägg

Målad:

Standard	Varmvit NCS S 0502-Y	☒
Fritt val	Ljust Grå NCS S 1002-Y	☐
	Ljusgrön NCS S 0907-G60Y	☐
	Ljust Turkos NCS S 1005-G10Y	☐
	Beige NCS S 1505-Y	☐
	Ljused NCS S 1005-Y	☐
	Grön NCS S 2020-G20Y	☐
	Blå NCS S 4020-B	☐

SOVRUM 1

Vägg

Målad:

Standard	Varmvit NCS S 0502-Y	☐
Fritt val	Ljust Grå NCS S 1002-Y	☒
	Ljusgrön NCS S 0907-G60Y	☐
	Ljust Turkos NCS S 1005-G10Y	☐
	Beige NCS S 1505-Y	☐
	Ljused NCS S 1005-Y	☐
	Grön NCS S 2020-G20Y	☐
	Blå NCS S 4020-B	☐

Tapet:

Tillval	Borosan bas	nr _____	☐
	Borosan hem	nr _____	☐
	Fiona Living@home	nr _____	☐
	Fiona Stripes@home	nr _____	☐

Ange valt tapetmönster

SOVRUM 2

Vägg

Målad:

Standard	Varmvit NCS S 0502-Y	☐
Fritt val	Ljust Grå NCS S 1002-Y	☐
	Ljusgrön NCS S 0907-G60Y	☒
	Ljust Turkos NCS S 1005-G10Y	☐
	Beige NCS S 1505-Y	☐
	Ljused NCS S 1005-Y	☐
	Grön NCS S 2020-G20Y	☐
	Blå NCS S 4020-B	☐

Tapet:

Tillval	Borosan bas	nr _____	☐
	Borosan hem	nr _____	☐
	Fiona Living@home	nr _____	☐
	Fiona Stripes@home	nr _____	☐

Ange valt tapetmönster

SOVRUM 3

Vägg

Målad:

Standard	Varmvit NCS S 0502-Y	☐
Fritt val	Ljust Grå NCS S 1002-Y	☒
	Ljusgrön NCS S 0907-G60Y	☐
	Ljust Turkos NCS S 1005-G10Y	☐
	Beige NCS S 1505-Y	☐
	Ljused NCS S 1005-Y	☐
	Grön NCS S 2020-G20Y	☐
	Blå NCS S 4020-B	☐

Tapet:

Tillval	Borosan bas	nr _____	☐
	Borosan hem	nr _____	☐
	Fiona Living@home	nr _____	☐
	Fiona Stripes@home	nr _____	☐

Ange valt tapetmönster

PERSIKAN 6 Lägenhetsnummer

Tegelviksgatan 8C

2321-0102

Standard, fria val och tillval inklusive externa tillval

REVIDERING

Signatur projektsamordnare

Ort, datum

Signatur hyresgäst 1

Signatur hyresgäst 2

Rev	Datum	Sign

FÖRKLARINGAR

Standard	Monteras i lägenheten om inget annat val görs.
Fritt val	Val som kan göras utan extra kostnad.
Tillval	Val som kostar extra.

Obs! Du som hyresgäst förbinder dig att inom **7 dagar** från beställningsdatumet betala 25% av totalkostnaden för valda tillvalsprodukter. Om så ej sker annulleras beställningen automatiskt.

Resterande kostnad (75%) faktureras efter inflyttning.

Extern tillval Hyresgästen äger maskinen och ingen service utförs av Stockholmshem. Hyresgästen får ett garantibevis på installerad produkt.

Stockholmshem

PERSIKAN 6, LÄGENHETS-RITNING 2321-0102


FÖRKLARINGAR

BH	BRÖSTNINGSHÖJD I METER
BS	BÄNKSIVA OVAN TVÄTTUTRUSTNING
DM	DISKMASKIN
EL/IT	ELCENTRAL/MULTIMEDIACENTRAL
F	FRYS
G	GARDEROB
HS	HÖGSKÅP
K	KYL
KLK	KLÄDKAMMARE
KS	KOMMODSKÅP
L	LINNESKÅP
(M)	PLATS FÖR MICRO
SDG	SKJUTDÖRRSGARDEROB
ST	STÄD
SV	SKÄRMVÄGG
TU	PLATS FÖR TVÄTTUTRUSTNING
VS	VÄGGSKÅP



---	FÖRSTÄRKT VÄGG FÖR UPPHÄNGNING
---	AV TV
---	BORRA/SPIKA EJ I VÄGG
---	ÖVERSKÅP I KÖK
---	KLINKERPLATTOR
---	VIKBAR DUSCHVÄGG (STANDARD)
---	PLATS FÖR BADKAR (FRITT VAL)
---	DUSCHBESLAG
---	ELUTTAG I TAK
---	FAST VÄGGARMATUR BALKONG
---	TAKARMATUR
---	UTTAG EL
---	UTTAG FÖR MULTIMEDIA
---	SPIS MED GLASKERAMIKHÅLL
---	SAMT VARMLUFTSUGN
---	DISKHOAR
---	SCHAKT
---	RADIATORSTAMMAR
---	RADIATOR
---	VÄDRINGSBESLAG
---	LÄGE I BYGGNADEN

RUMSHÖJD 2,5 M DÄR INTE ANNAT ANGES

INNERRÄGGRAR ÄR INTE FÖRSTÄRKA FÖR UPPHÄNGNING AV TYNGRE FÖREMÅL

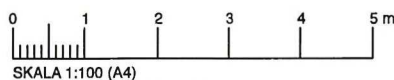

SKALA 1:100 (A4)

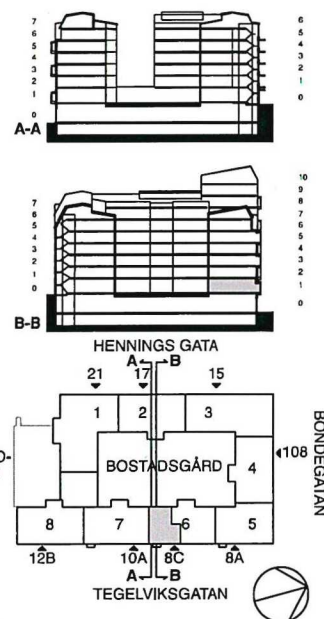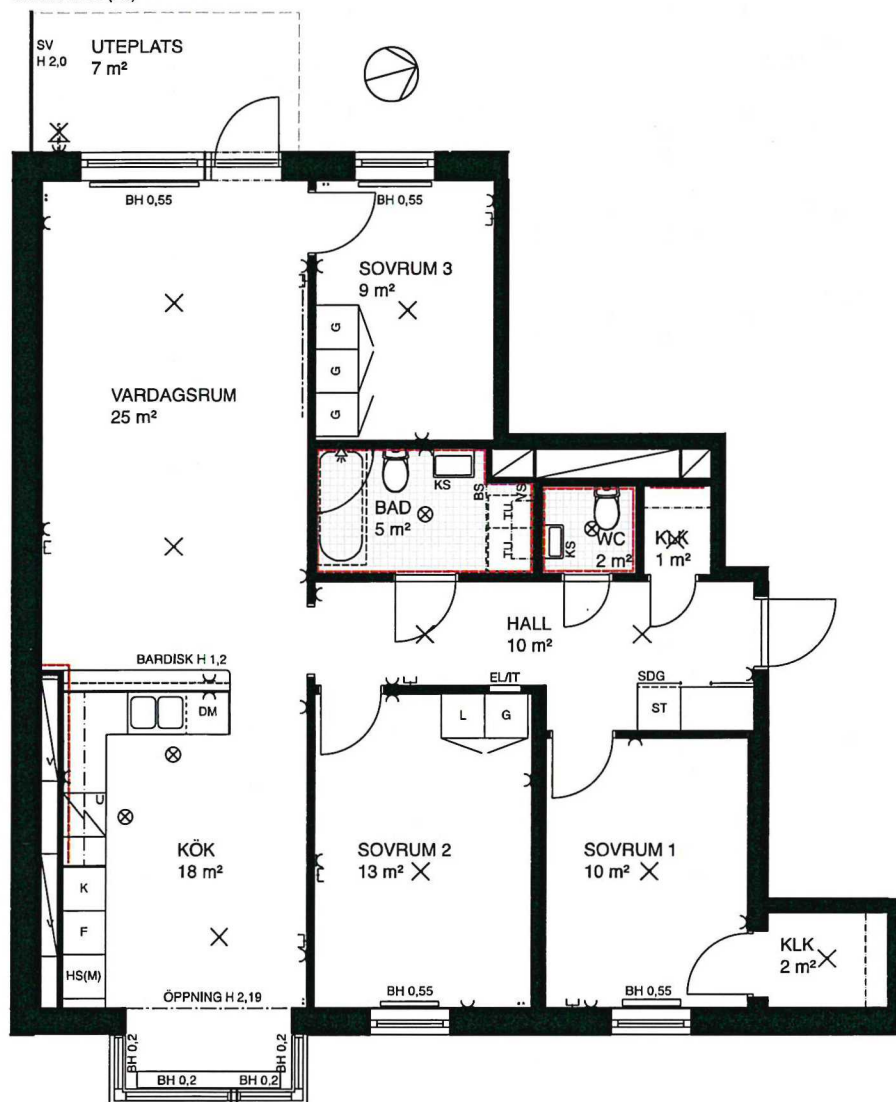

EVENTUELLA RITNINGSAVVIKELSER KAN FÖREKOMMA

BADRUM MED BADKAR

Tvättställspaket, spegelskåp och kommod

Svedbergs Poem

Standard	Utförande i laminat, vitt	☐
Fritt val	Utförande i laminat, ljus ek	☒
	Utförande i laminat, svart	☐

Dusch/Badkar

INR LINC Niagara

Standard	Duschhörna, klarglas	☐
Fritt val	Duschhörna, frostat glas	☐
	Gustavsberg med helfront	☒
	Badkar & duschstäng	☒

Bänkskiva

Standard	Ballingslöv, laminat nr 2410, skiffergrå	☐
Fritt val	Ballingslöv, laminat nr 2256, ljusgrå	☐
	Ballingslöv, laminat nr 2435, svart	☐
	Ballingslöv, laminat nr 6103, ek	☒

Tvättutrustning

Standardutförande	1. (utan tvättutrustning)	☒
-------------------	---------------------------	-------------------------------------

Externt tillval

1.1 Tvättpelare
Tvättmaskin och torktumlare,
1.2 Tvättmaskin eller kombimaskin
Tvättmaskin, -
Kombimaskin,
Välj endast ett av ovanstående alternativ

Enligt annonsering	2. (utan tvättutrustning)	☐
--------------------	---------------------------	--------------------------

Externt tillval

2.1 Tvättmaskin eller kombimaskin	
Tvättmaskin	- ☐
Kombimaskin	- ☐
Välj endast ett av ovanstående alternativ	

För förklaring av dina valmöjligheter, se Bilaga 1

Prisuppgifter för valbar tvättutrustning

Tvättmaskin,
Vit, kapacitet 8 kg, Energiklass A (A-G), Electrolux
Torktumlare
Vit, torkkapacitet 7-8 kg, Energiklass A++, Electrolux
Kombimaskin
Vit, tvättkapacitet 8 kg, torkkapacitet 4 kg, Energiklass D (A-G), Electrolux

HALL OCH PASSAGE

Vägg

Målad:

Standard	Varmvit NCS S 0502-Y	☐
Fritt val	Ljust Grå NCS S 1002-Y	☒
	Ljusgrön NCS S 0907-G60Y	☐
	Ljust Turkos NCS S 1005-G10Y	☐
	Beige NCS S 1505-Y	☐
	Ljusgul NCS S 1005-Y	☐
	Grön NCS S 2020-G20Y	☐
	Blå NCS S 4020-B	☐

GOLV

Golv

Standard	Ekparkett enstav, mattlack	☒
Tillval	Ekparkett enstav, vitlaserad	☐

Gäller generellt i alla rum exkl. våtrum.

KÖK

Bänkskiva

Standard	Ballingslöv, laminat nr 2410, skiffergrå	☐
Fritt val	Ballingslöv, laminat nr 2256, ljusgrå	☐
	Ballingslöv, laminat nr 2435, svart	☐
	Ballingslöv, laminat nr 6103, ek	☒
Tillval	Ballingslöv, Royal Reef, kompositsten, varmgrå	☐

Spishäll

Standard	Glaskeramikhäll	☒
Tillval	Induktionshäll	☐

Stänkskydd

Standard	Vitt blankt kakel	☒
Fritt val	Vitt, matt kakel	☐
	Beige, blankt kakel	☐
	Beige, matt kakel	☐
	Varmgrått, blankt kakel	☐
	Varmgrått, matt kakel	☐
	Ljusgrått, blankt kakel	☐
	Ljusgrått, matt kakel	☐

Fortsättning fria val för kök på nästa sida