


3 Rok, ca 55 kvm

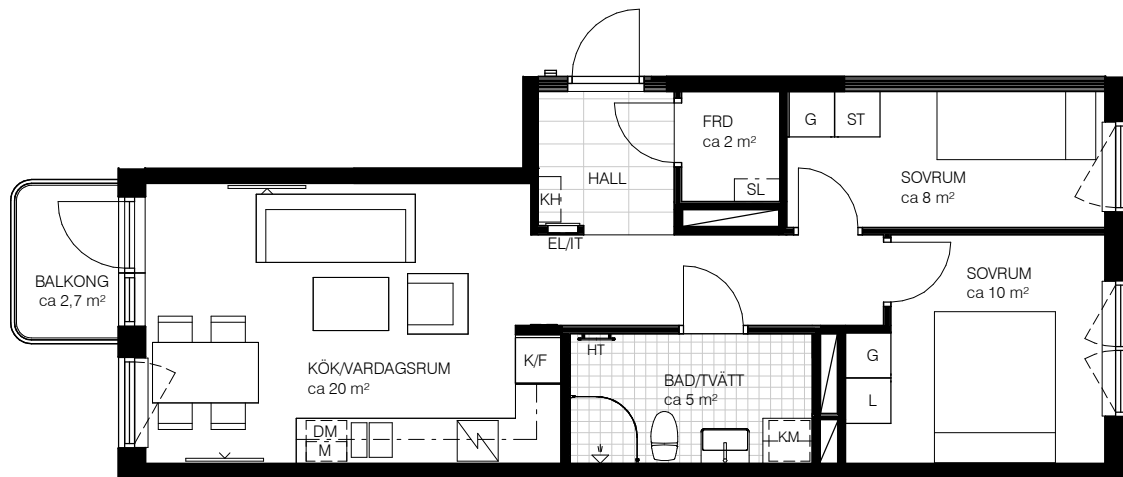

Teckenförklaring

- Multimedia
- Spishäll
- Duschvägg
- Överskåp i kök/
överskåp i bad
- Klädstång
- Garderob
- Linneskåp
- Städskåp
- Kapphylla
- Kylskåp




- Frysskåp
- Kyl/Frysskåp
- Diskmaskin
- Micro
- Tvättmaskin
- Torktumlare
- Kombimaskin tvätt/tork
- Handdukstork
- Elcentral
- Hylla med klädstång

Varje yta är angivet i cirka.

Kv Parstugan

- Lgh 4-1104 Våning 1
- Lgh 4-1204 Våning 2
- Lgh 4-1304 Våning 3
- Lgh 4-1404 Våning 4

SKALA 1:100

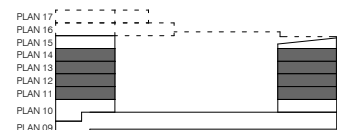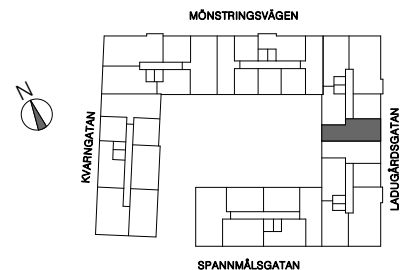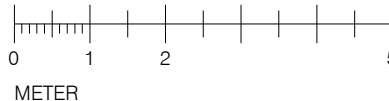

Avvikelser i areauppgifter kan förekomma, areauppgifterna är avrundade till närmaste heltal. Hyresvärden reserverar sig för eventuella tryckfel och förbehåller sig rätten till ändringar.