



JUNGFRU LONA SENIORBOSTÄDER

2025-06-19

Avvikelser kan förekomma


BOFAKTABLAD

Lägenhetsnummer: 1109
JUNGFRU LONA 2
Axelsbergs torg 3A
129 38 Hägersten

LGH 7106 0009

2 rum och kök, 48 m²

Plan 1 TR

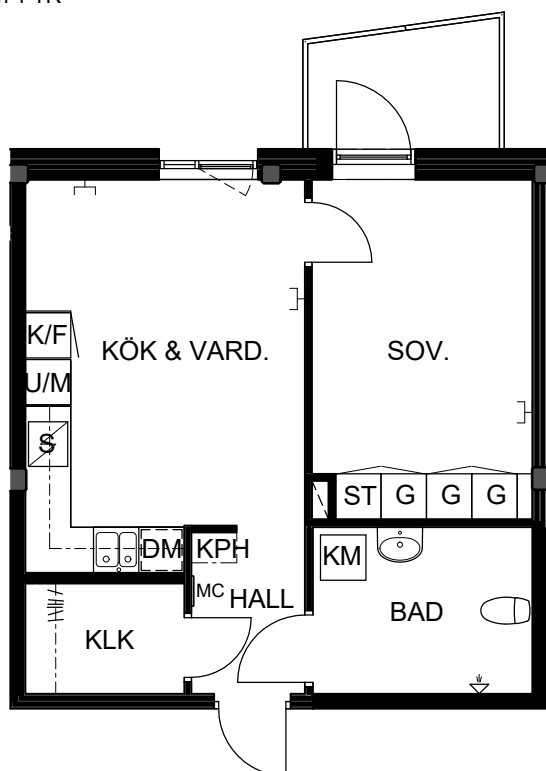


G	Garderob
ST	Städskåp
K/F	Kyl/Frys
DM	Diskmaskin
S	Spishäll
U/M	Ugn i högskåp
KPH	Kapphylla
KLK	Klädstång
KM	Kombimaskin
MC	Mediacentral
MC	Mediauttag




SKALA 1:100

OM LÄGENHETEN

- Balkong
- Kök, golvstående spis med induktion, diskmaskin, förberett för micro
- Plastmatta i alla rum
- Badrum, helkaklade väggar, plastmatta på golv
- Målade väggar
- Mediauttag för data/tv/tele
- Säkerhetsdörr
- Lägenhetsförråd i källaren
- Tvättstuga i källaren

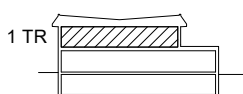

SEKTION

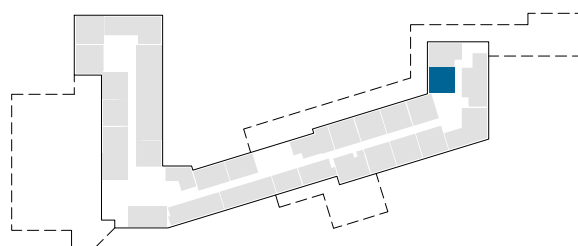

SITUATIONSPLAN