



JUNGFRU LONA SENIORBOSTÄDER

2025-06-19

Avvikelser kan förekomma


BOFAKTABLAD

Lägenhetsnummer: 1108
JUNGFRU LONA 2
Axelsbergs torg 3A
129 38 Hägersten

LGH 7106 0008

2 rum och kök, 49 m²


Plan 1 TR

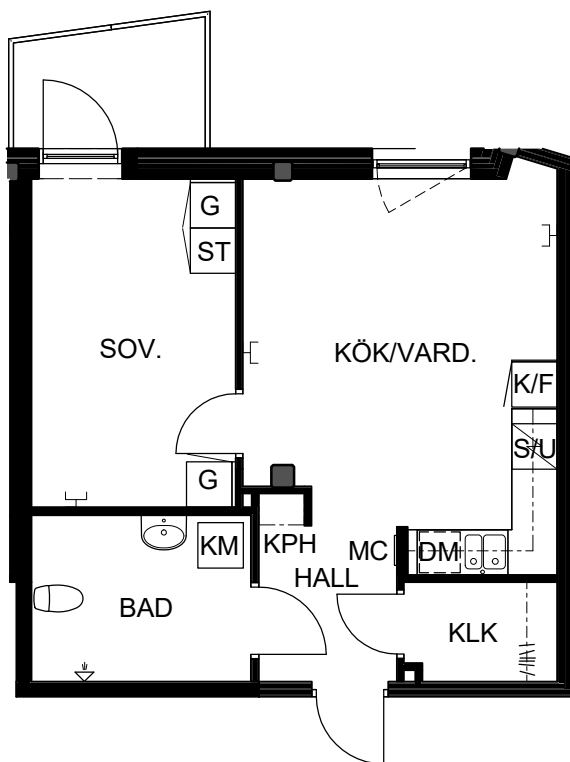


SKALA 1:100

OM LÄGENHETEN

- Balkong
- Kök, golvstående spis med induktion, diskmaskin, förberett för micro
- Plastmatta i alla rum
- Badrum, helkaklade väggar, plastmatta på golv
- Målade väggar
- Mediauttag för data/tv/tele
- Säkerhetsdörr
- Lägenhetsförråd i källaren
- Tvättstuga i källaren

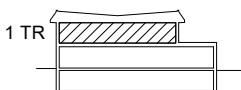

SEKTION

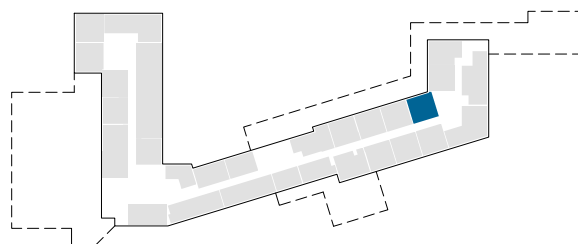

SITUATIONSPLAN

G	Garderob
ST	Städsåp
K/F	Kyl/Frys
DM	Diskmaskin
S/U	Spishäll/ugn
KPH	Kapphylla
KM	Kombimaskin
MC	Mediacentral
	Mediauttag