

# JUNGFRU LONA SENIORBOSTÄDER

2025-06-19

Avvikelser kan förekomma


## BOFAKTABLAD

Lägenhetsnummer: 1128  
JUNGFRU LONA 2  
Axelsbergs torg 3A  
129 38 Hägersten

### LGH 7106 0028

3 rum och kök, 89 m<sup>2</sup>

Plan 1 TR

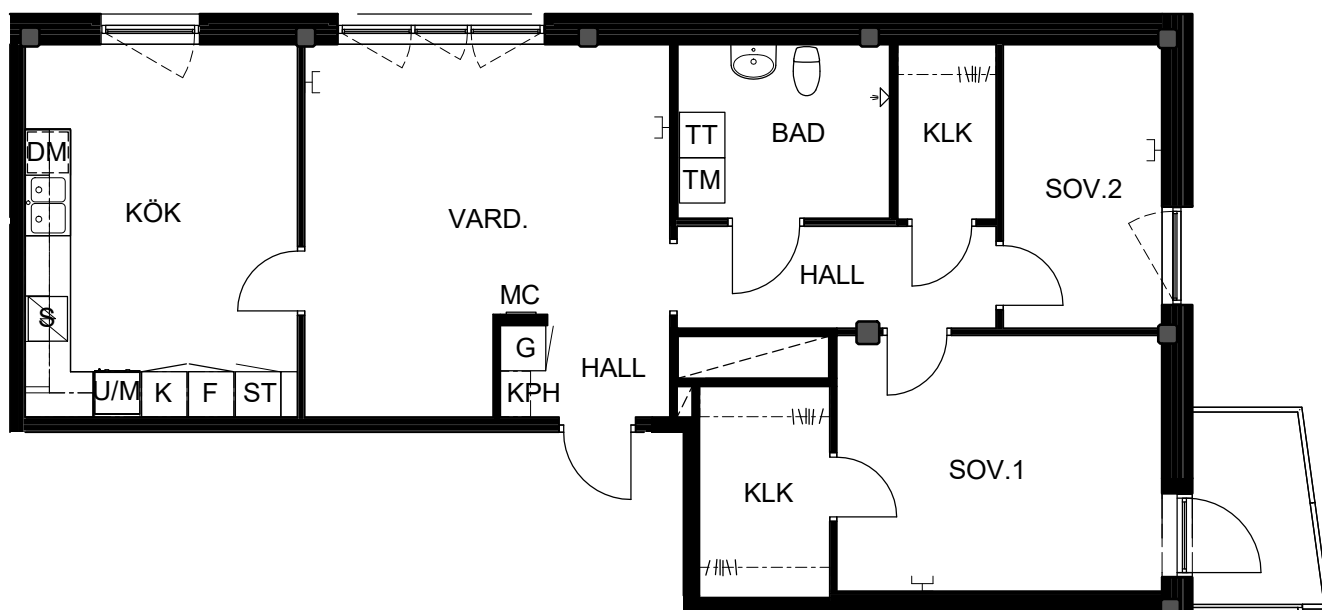


SKALA 1:100


### OM LÄGENHETEN

- Balkong
- Kök, spishäll med induction, ugn i högskåp, diskmaskin, förberett för micro
- Parkett i vardagsrum, resten plastmatta
- Badrum, helkaklade väggar, plastmatta på golv
- Målade väggar
- Mediauttag för data/tv/tele
- Säkerhetsdörr
- Lägenhetsförråd i källaren
- Tvättstuga i källaren

|    |            |     |               |     |              |
|----|------------|-----|---------------|-----|--------------|
| G  | Garderob   | TM  | Tvättmaskin   | KPH | Kapphylla    |
| ST | Städsåp    | TT  | Torktumlare   | KLK | Klädstång    |
| K  | Kyl        | S   | Spishäll      | MC  | Mediacentral |
| F  | Frys       | U/M | Ugn i högskåp |     | Mediauttag   |
| DM | Diskmaskin |     |               |     |              |

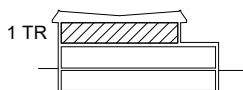

SEKTION

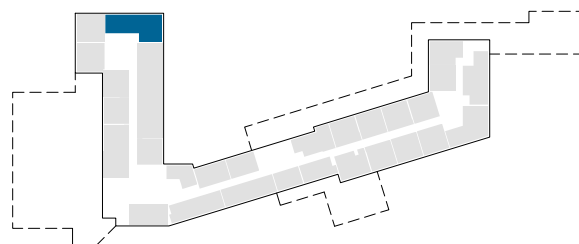

SITUATIONSPLAN

