

JUNGFRU LONA SENIORBOSTÄDER

2025-06-19

Avvikelser kan förekomma


BOFAKTABLAD

Lägenhetsnummer: 1120
JUNGFRU LONA 2
Axelsbergs torg 3A
129 38 Hägersten

LGH 7106 0020

3 rum och kök, 70 m²

Plan 1 TR

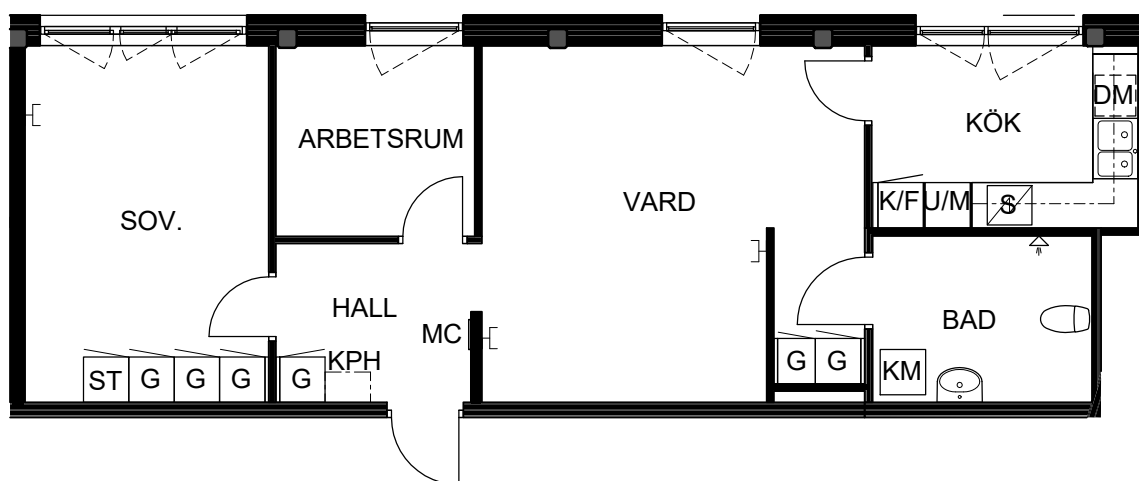


SKALA 1:100


G	Garderob	KM	Kombimaskin	KPH	Kapphylla
ST	Städskap	S	Spishäll	MC	Mediacentral
K/F	Kyl/Frys	U/M	Ugn i högskåp		Mediauttag
DM	Diskmaskin				

OM LÄGENHETEN

- Kök, spishäll med induktion, ugn i högskåp, diskmaskin, förberett för micro
- Parkett i vardagsrum, resten plastmatta
- Badrum, helkaklade väggar, plastmatta på golvet
- Målade väggar
- Mediauttag för data/tv/tele
- Säkerhetsdörr
- Lägenhetsförråd i källaren
- Tvättstuga i källaren

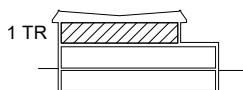

SEKTION

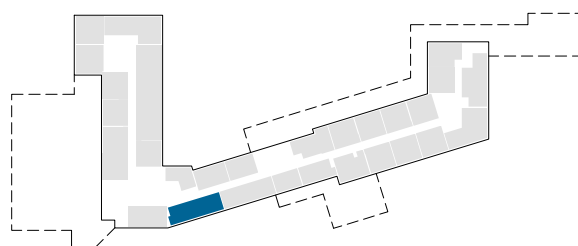

SITUATIONSPLAN

