



JUNGFRU LONA SENIORBOSTÄDER

2025-06-19

Avvikelser kan förekomma


BOFAKTABLAD

Lägenhetsnummer: 1131
JUNGFRU LONA 2
Axelsbergs torg 3A
129 38 Hägersten

LGH 7106 0031

1 rum och kök, 48 m²


Plan 1 TR

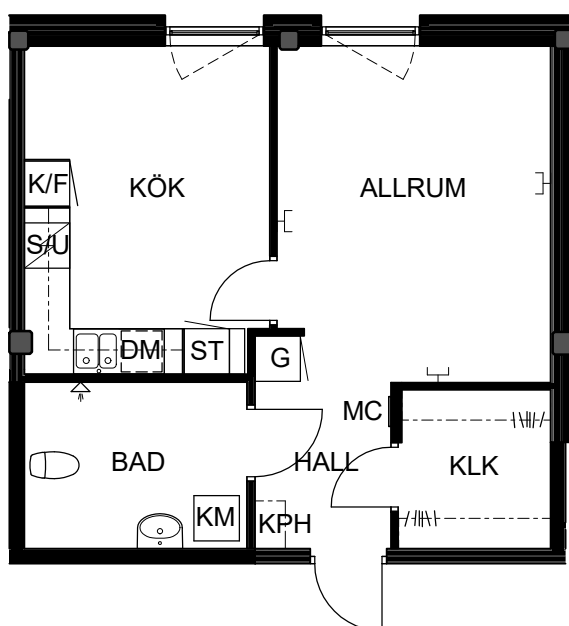


SKALA 1:100

OM LÄGENHETEN

- Kök, golvstående spis med induktion, diskmaskin, förberett för micro
- Plastmatta i alla rum
- Badrum, helkaklade väggar, plastmatta på golv
- Målade väggar
- Mediauttag för data/tv/tele
- Säkerhetsdörr
- Lägenhetsförråd i källaren
- Tvättstuga i källaren

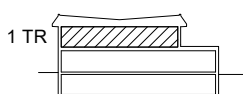

SEKTION

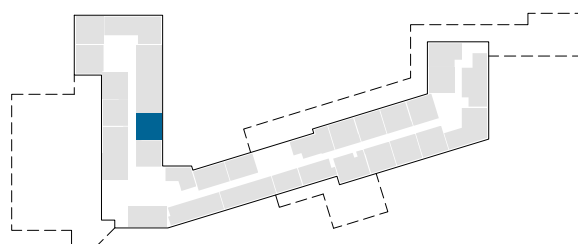

SITUATIONSPLAN

