


Packrummet 13, Kv 1 - Årstaberg

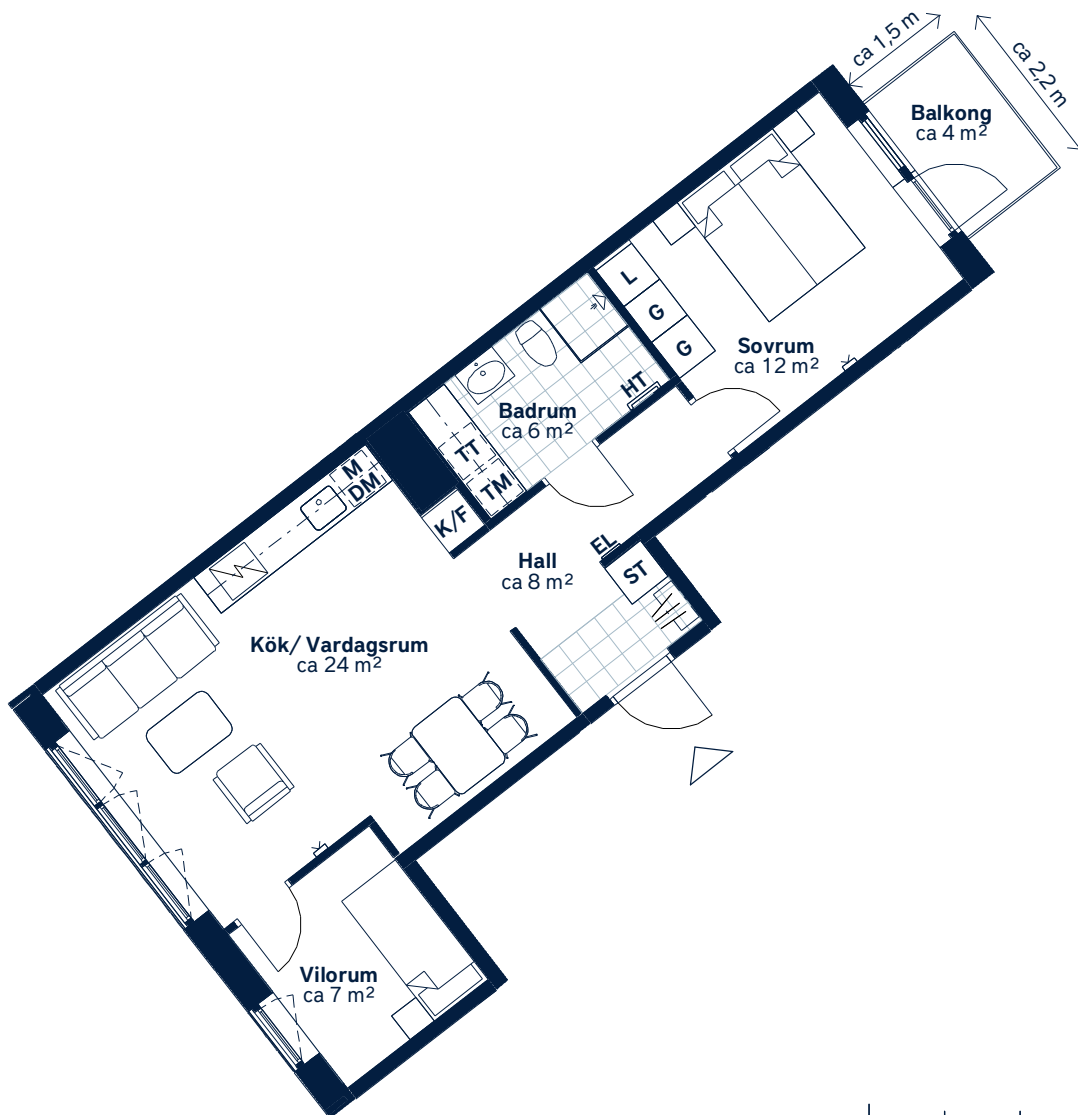

Till lägenheten hör ett externt förråd



SKALA 1 : 100 (A4)

LÄGENHETSNUMMER: 0431	BOAREA: (CIRKA) 55m²	ANTAL RUM OCH KÖK: 2,5																				
ORIENTERINGSVY Uppifrån	FASADVY Vy från Årstabergsvägen	FÖRKLARINGAR <table><tr><td> G Garderob</td><td> Hatthylla</td></tr><tr><td> L Linneskåp</td><td> Klinker</td></tr><tr><td> ST Städsåp</td><td> Öppningsbart fönster</td></tr><tr><td> Spishäll</td><td> Multimediauttag</td></tr><tr><td> K/F Kyl/frys</td><td> EL Elcentral</td></tr><tr><td> DM Diskmaskin</td><td></td></tr><tr><td> M Mikrovågsugn</td><td></td></tr><tr><td> TM Tvättmaskin</td><td></td></tr><tr><td> TT Torktumlare</td><td></td></tr><tr><td> HT Handdukstork</td><td></td></tr></table>	G Garderob	Hatthylla	L Linneskåp	Klinker	ST Städsåp	Öppningsbart fönster	Spishäll	Multimediauttag	K/F Kyl/frys	EL Elcentral	DM Diskmaskin		M Mikrovågsugn		TM Tvättmaskin		TT Torktumlare		HT Handdukstork	
G Garderob	Hatthylla																					
L Linneskåp	Klinker																					
ST Städsåp	Öppningsbart fönster																					
Spishäll	Multimediauttag																					
K/F Kyl/frys	EL Elcentral																					
DM Diskmaskin																						
M Mikrovågsugn																						
TM Tvättmaskin																						
TT Torktumlare																						
HT Handdukstork																						

Generell golvbeläggning om inget annat anges: Askparkett.

Takhöjd ca 2,5 meter. Lägre takhöjd i hall och badrum. Väggsåp ovan TM och TT.

Den angivna lägenhetsstorleken kan skilja sig från summan av rummens enskilda areor då samtliga areor är avrundade, samt då den totala arean inkluderar innerväggar. Upprättad: 2025-11-27 - Wallenstam förbehåller sig rätten till ändringar.