


Packrummet 13, Kv 1 - Årstaberg

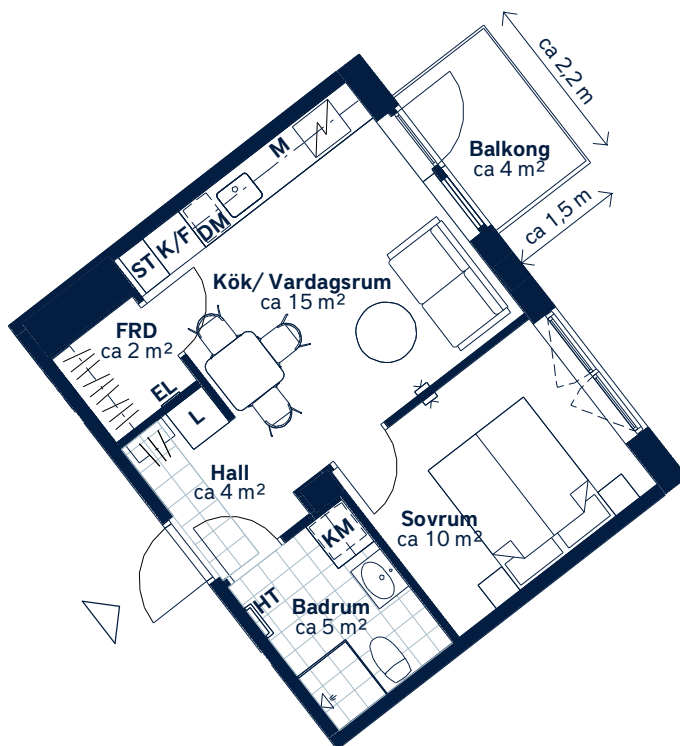

SKALA 1 : 100 (A4)

LÄGENHETSNUMMER:

0432

BOAREA: (CIRKA)

35m²

ANTAL RUM OCH KÖK:

2

ORIENTERINGSVY

Uppifrån

N

PACORUMSGATAN

ÅRSTABERGSGATAN

ZACHRISBERGSGATAN

</