


Packrummet 13, Kv 1 - Årstaberg

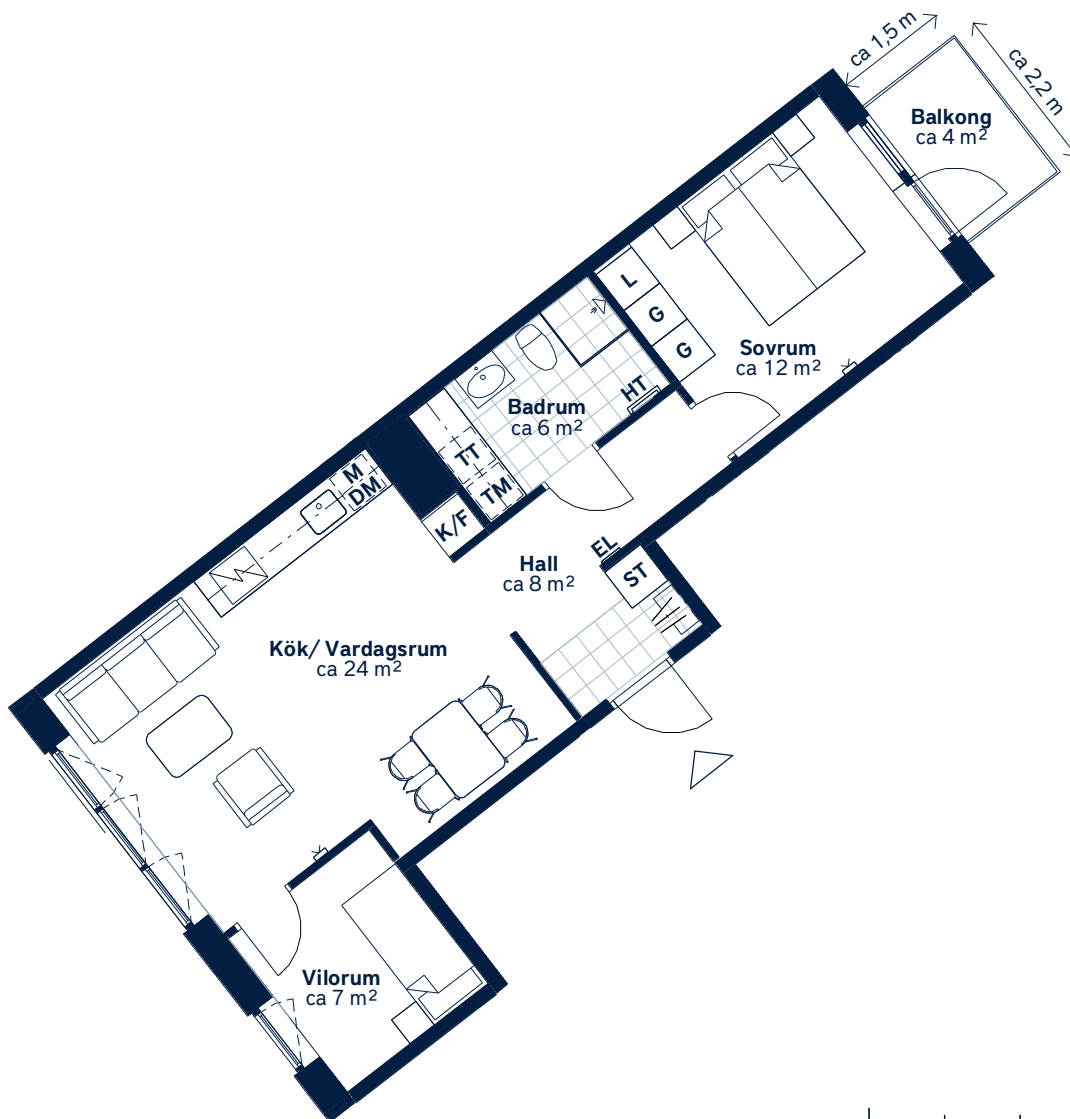

Till lägenheten hör ett externt förråd



SKALA 1 : 100 (A4)

LÄGENHETSNUMMER:

0461

BOAREA: (CIRKA)


55m²

ANTAL RUM OCH KÖK:

2,5


ORIENTERINGSVY

Uppifrån

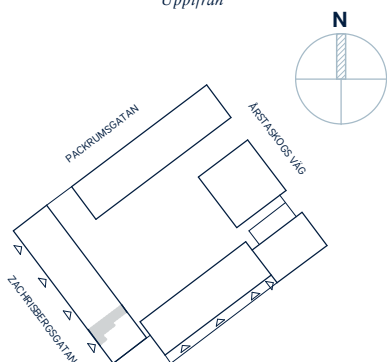

FASADVY

Vy från Årstabergsvägen

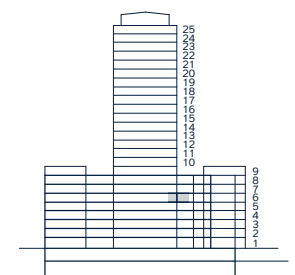

FÖRKLARINGAR

G Garderob	Hatthylla
L Linneskåp	Klinker
ST Städsåp	Öppningsbart fönster
Spishäll	Multimediauttag
K/F Kyl/frys	EL Elcentral
DM Diskmaskin	
M Mikrovågsugn	
TM Tvättmaskin	
TT Torktumlare	
HT Handdukstork	

Generell golvbeläggning om inget annat anges: Askparkett.

Takhöjd ca 2,5 meter. Lägre takhöjd i hall och badrum. Väggsåp ovan TM och TT.

Den angivna lägenhetsstorleken kan skilja sig från summan av rummens enskilda areor då samtliga areor är avrundade, samt då den totala arean inkluderar innervägar. Upprättad: 2025-11-27 - Wallenstam förbehåller sig rätten till ändringar.