


BOFAKTABLAD

Packrummet 13, Kv 1 - Årstaberg

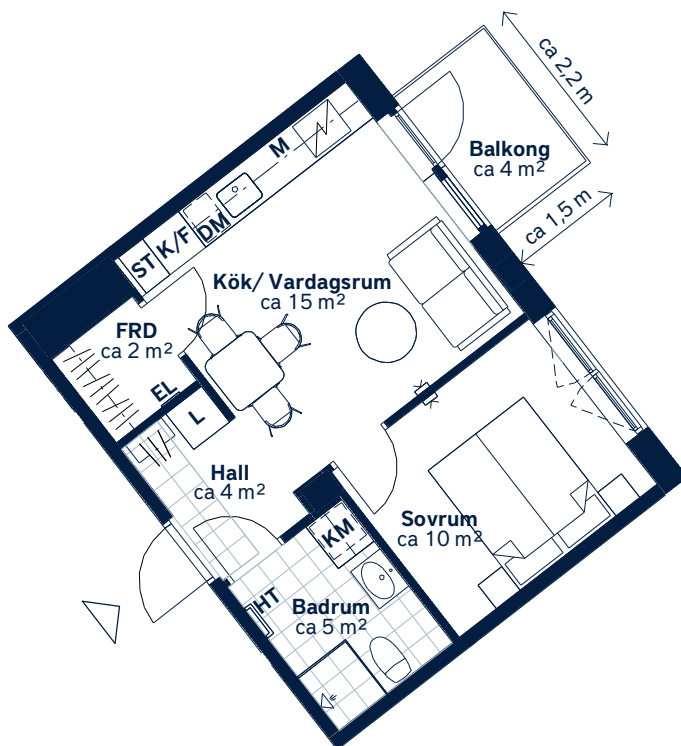

SKALA 1 : 100 (A4)

LÄGENHETSNUMMER:

0472

BOAREA: (CIRKA)


35m²

ANTAL RUM OCH KÖK:

2


ORIENTERINGSVY

Uppifrån

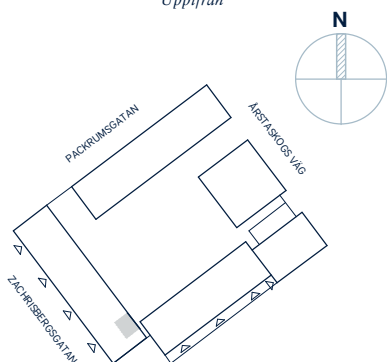

FASADVY

Vy från Årstabergsvägen

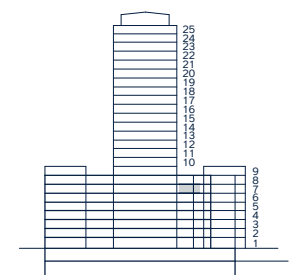

FÖRKLARINGAR

L	Linneskåp		Hatthylla
ST	Städska		Klinker
	Spishäll		Öppningsbart fönster
K/F	Kyl/frys		Multimediauttag
DM	Diskmaskin	EL	Elcentral
M	Mikrovågsugn	FRD	Förråd
KM	Kombimaskin		
HT	Handdukstork		

Generell golvbeläggning om inget annat anges: Askparkett.

Takhöjd ca 2,5 meter. Lägre takhöjd i hall och badrum. Väggska

Den angivna lägenhetsstorleken kan skilja sig från summan av rummens enskilda areor då samtliga areor är avrundade, samt då den totala arean inkluderar innerväggar. Upprättad: 2025-11-27 - Wallenstam förbehåller sig rätten till ändringar.

