


1 RK 35 M²


LÄGENHET 2-1102, 2-1103, 2-1104, 2-1105, 2-1106, 2-1107, 2-1108, 2-1109
LÄGENHET 2-1202, 2-1203, 2-1204, 2-1205, 2-1206, 2-1207, 2-1208, 2-1209
LÄGENHET 2-1302, 2-1303, 2-1304, 2-1305, 2-1306, 2-1307, 2-1308, 2-1309

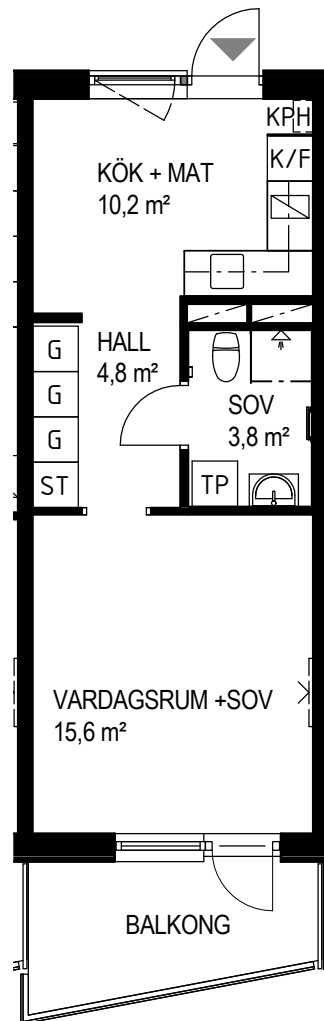

KV. KAVRINGEN 2

0 5
SKALA 1:100

K	KYLSKÅP	M	MICRO
F	FRYSSKÅP	MM	SKÅP
K/F	KYL / FRY	FRD	FÖRRÅD
TT	TORKTUMLARE	KLK	KLÄDKAMMARE
TM	TVÄTTMASKIN	KPH	KLÄDHYLLA MED STÄNG
TP	KOMBO TM / TT	□	SCHAKT
⚡	SPIS	⌋	PLATS FÖR TV
G	GARDEROB		
ST	STÄDSKÅP		

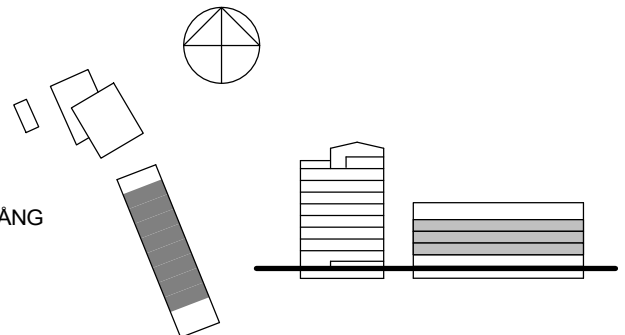

RUMSHÖJD ÄR C:A 2,25 M I BADRUM OCH C:A 2,44 M I ÖVRIGA RUM DÄR INGET ANNAT ANGES

RÄTT TILL ÄNDRINGAR FÖRBEHÅLLES

white

DATUM: 2019-09-27



BERGSUNDET