

BOFAKTABLAD

KV. GRIMSTA 1:5

Norra Ängby, Bromma


Bergslagsvägen 298

1 ROK 33 KVM

VÅNING: 4 TR

OBJEKTSNR: 2411

LÄGENHETSNR: 1411

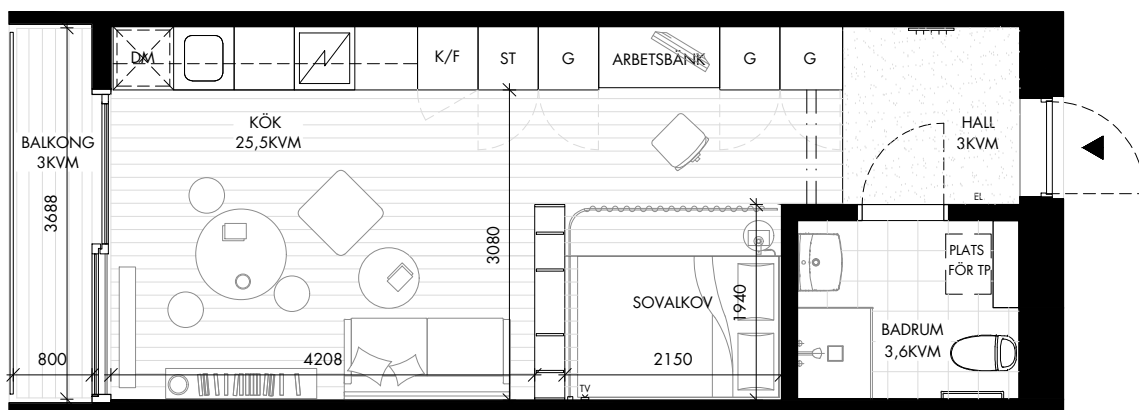

SKALA 1:75



FÖRKLARINGAR

Rumshöjd: ca 2,4 meter.

Lokala nedbyggnader kan förekomma.

Till lägenheten hör ett förråd om ca 1,5 kvm beläget på bottenvåningen

Plats för egen mikrovågsugn finns i kökets överskåp.



Plats för egen diskmaskin



Golvstående spis



Kyl/frys



Städskåp



Garderob



Plats för egen tvättpelare

