


Norra Vitsippan

Salem Kommun

3 RoK, ca 73 m²

Lägenhetsnummer: 1206

Prästbodavägen 48

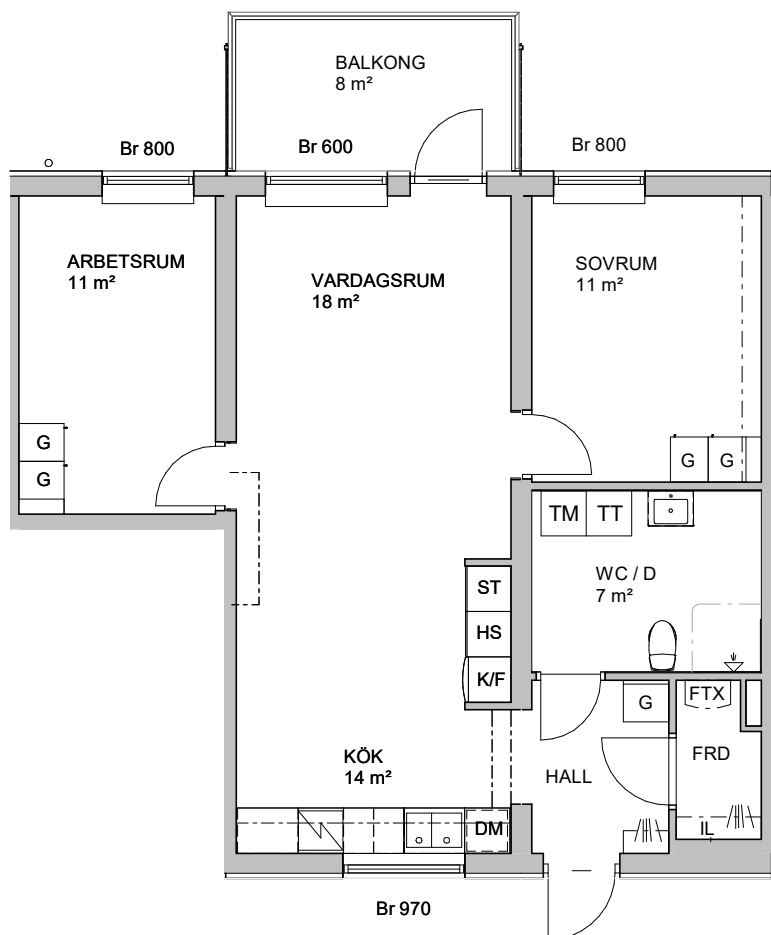

DM DISKMASKIN
K/F KYL/FRYS
INDUKTIONSHÄLL-VARMLUFTSUGN
Förberett för micro med elutag i väggskåp


G GARDEROB
S STÄDSKÅP
KAPPHYLLA / KLÄDSTÄNG

--- INKLÄDNAD VID TAK
RUMSHÖJD 2.5m, WC/D 2.2m

TM TVÄTTMASKIN
TT TORKTUMLARE
KM KOMBIMASKIN
HT HANDUKSTORK

VS VS-SKÅP
FTX FRÅN OCH TILLUFT
EL ELSKÅP/MEDIA

IL INSPEKTIONSLUCKA
Br FÖNSTERBRÖSTNING

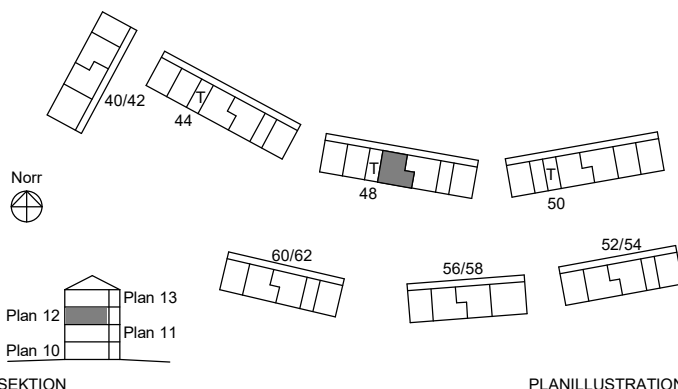

SEKTION

PLANILLUSTRATION

0 1 2 5 METER

SKALA 1:100

MED RESERVATION ATT AVIKELSER KAN FÖREKOMMA

Version: 2021-02-18