

FÖRKLARINGAR


Rumshöjd ca 2500mm. Lokala nedbyggnader och synliga installationer i tak kan förekomma.

Bröstningshöjd är ca 600mm där inget annat anges.

Golv, Linoleum förutom i badrum där det är klinker och vid tamburdörr.

Ytor är avrundade till hela m².

Till lägenheten hör ett källarförråd.

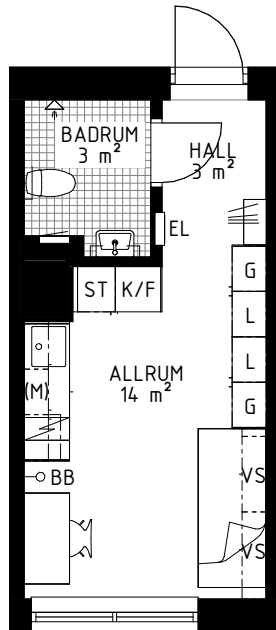

Diskho



Handdukstork



Kapphylla



Spis



Inspektionslucka

BH

Bröstningshöjd (mm)

EL

El och mediaskåp

G

Garderob

KLK

Klädkammare

K/F

Kyl/Frys

L

Linneskåp

(M)

Plats för micro i överskåp

ST

Städskåp

VS

Väggskåp

BB

Bredbandsuttag




0 0,5 1 1,5 2 3 4 5m



NORR

Reservat för eventuella förändringar

ALBANO, Kv KATTRUMPSTULLEN 16

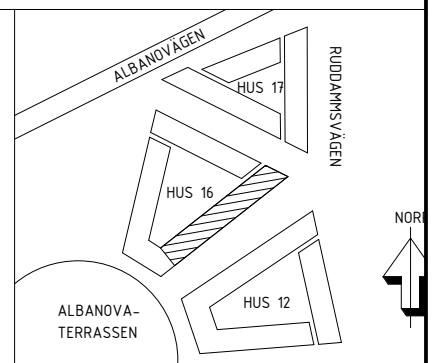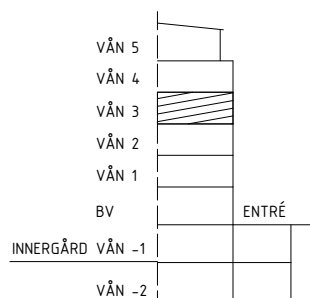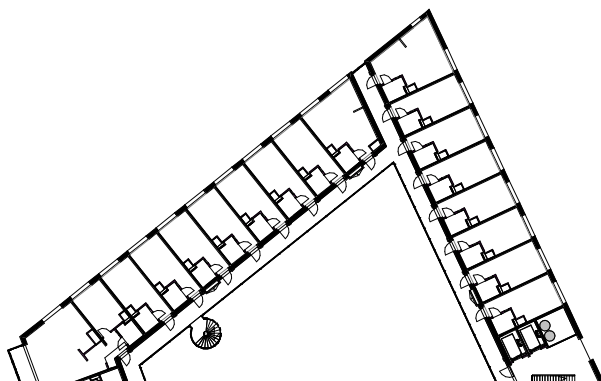

BOX 95 165 12 VÄLLINGBY
TEL 08/508 370 00



Objektnr 59551303
Adress Fakultetsgränd 2-10
Antal rum 1
Våningsplan -
Fastighet KATTRUMPSTULLEN 16
Datum 2025-12-17
Skala 1:100
Dokument ID B1000013789E