


2 Rok

58,5m²

DRABANTEN

Lägenhetsnummer: 8-2503
Drabantgatan 8

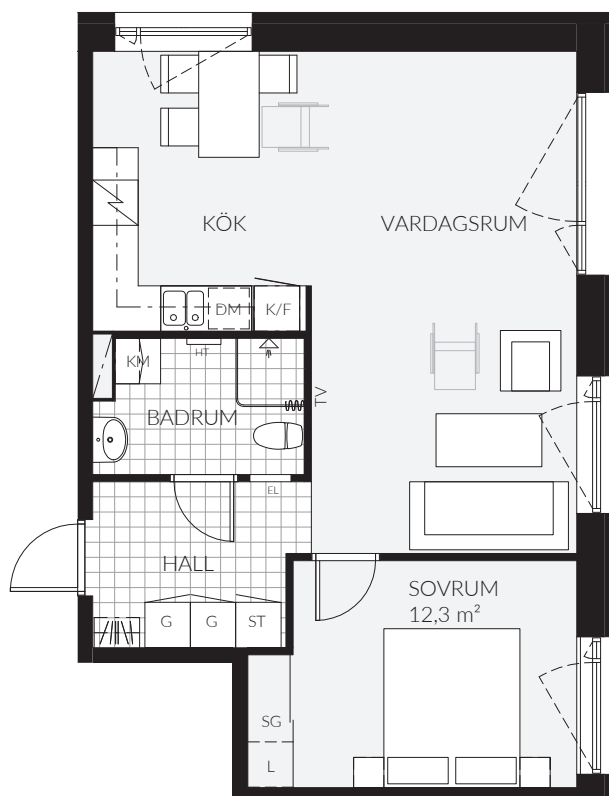

0 1 2 3 4 5 m
SKALA 1:100 (A4)

Samtliga ytangivelser är preliminära.
Presenterad planlösning är ett möbleringsförslag.
Rumshöjd generellt 2,6 m - inklädnader i tak samt
undertak med lägre höjd kan dock förekomma.

Mindre avvikelser kan förekomma.




TECKENFÖRKLARING

K/F	Kombinerad kyl/frys	Klinker
K	Kylskåp	Parkett
F	Frys	Städsåp
DM	Förberett för diskmaskin	Skjutgarderob
Spis		Garderob
KM	Kombinerad tvättmaskin och torktumlare	Linnesåp
Översåp		Schakt
Hatthylla		Elcentral
TV	Förstärkt vägg	Handdukstork

ORIENTERINGSFIGUR



SEKTION

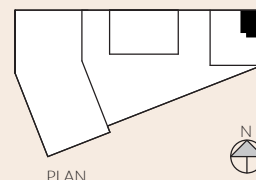

PLAN

DATUM: 2020-11-16