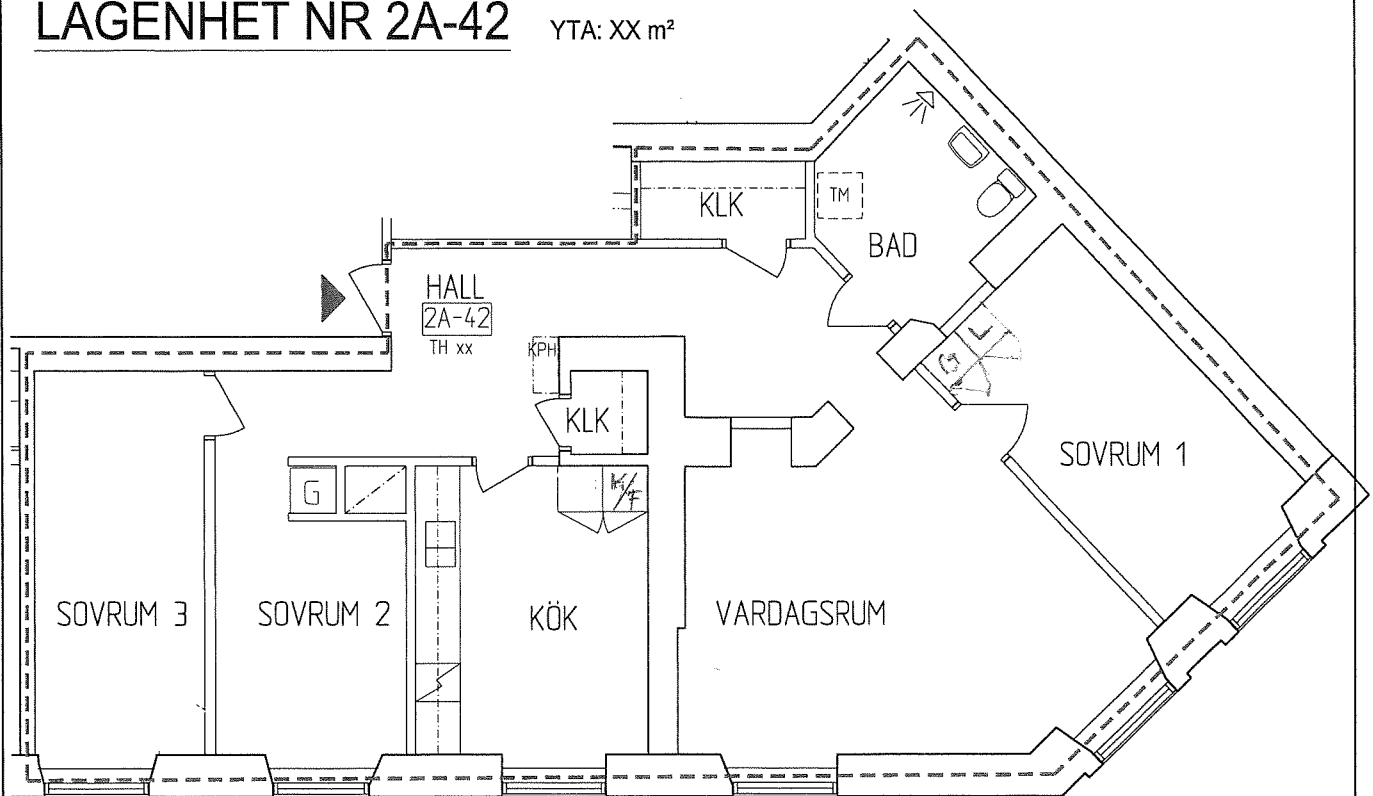


241408

LÄGENHET NR 2A-42

YTA: XX m²

SKALA 1:100

FÖRKLARINGAR

[K/F]	KYLFRYS
[HS]	HÖGSKÅP
[UGN]	UGN I HÖGSKÅP
[SPIS]	SPIS
[DM]	PLATS FÖR DISKMASKIN
[TM]	PLATS FÖR TVÄTTMASKIN
[ST]	STÄDSKÅP
[G]	GARDEROB
[L]	LINNESKÅP
[KPH]	KAPPHYLLA
TH	TAKHÖJD

FK 2016-08-18

BET	ANT	ANVÄNDEN AVSER	DATA	SKY
Programhandling				
LOKALISERING				
Kv DYKAREN 31				
UPPRAG NR 1463	UTGÅV MR	HÄRLEDARE MARIA ROMELL		
ANSÖKAN HARALD SCHMALENSEE				
FÖRSLÄ SCHMALENSEE ARK.KONT. / STADION ARKITEKTER				
DATA 2016-XX-XX		REV./REL. DATA		
STIFTELSEN ISAAK HIRSCHS MINNE IGELDAMMSGATAN 2-8				
PLAN 6 - VÅN. 4 TRAPPOR				
FORMAT A4	SKALA 1:100	KAPPEL Lägenhet 2A-42	BET	