


3 rum och kök ca 71 m² Våning 2-4

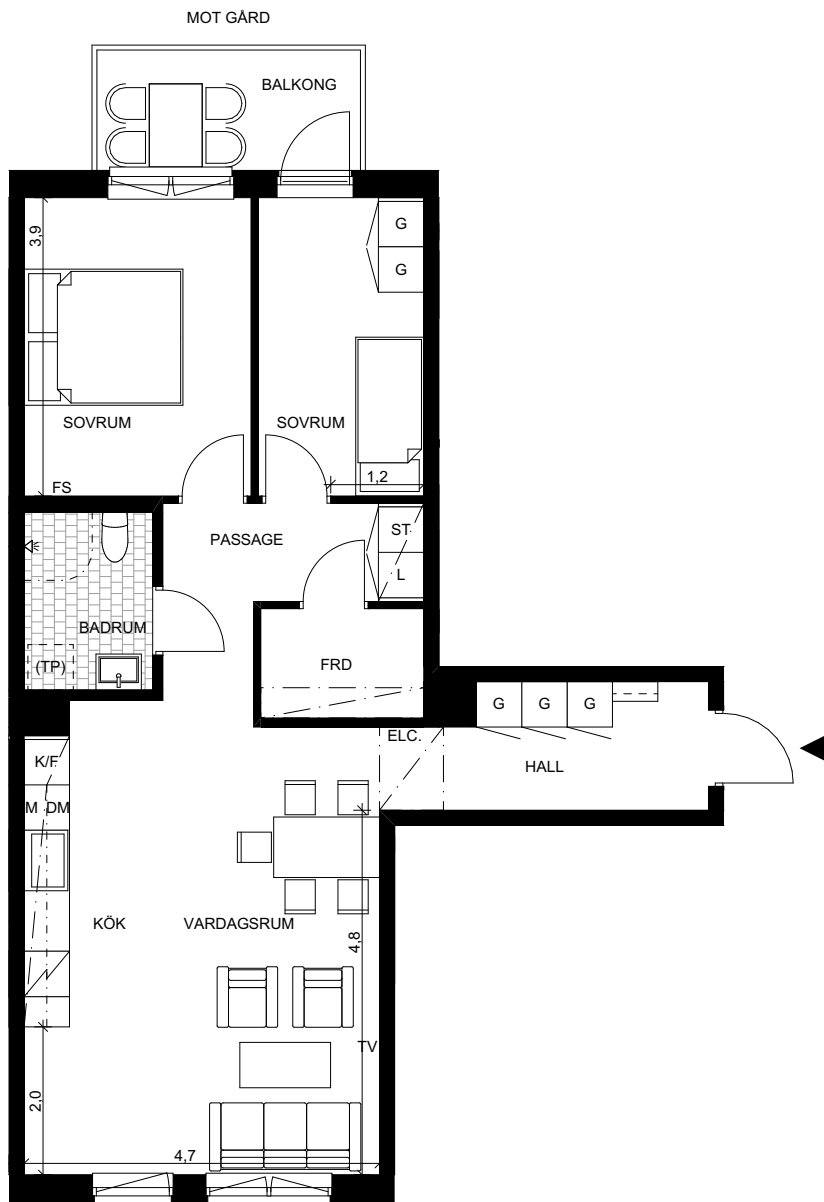

0 1 2 3 4 5
Skala 1:100

	GARDEROB		KYL/FRYS		ÖVERSKÅP
	STÄDSKÅP		SPIS MED HÄLL OCH UGN		DUSCHSTÅNG
	LINNESKÅP		DISKMASKIN		FÖRDELARSKÅP
	HÖGSKÅP		MICRO		UNDERTAK/GIPSINKLÄDNAD/TAKANSLUTNING
	KYL		FÖRBERETT FÖR TVÄTTPELARE		UTTAG FÖR TV
	FRYS		KAPPHYLLA		ELCENTRAL/MULTIMEDIASKÅP
					SKJUTDÖRRSGARDEROB

