


Perstorpsvägen 197

1 rum och kök ca 32 m² Våning 40 1 2 3 4 5
Skala 1:100

G	GARDEROB	K/F	KYL/FRYS	---	ÖVERSKÅP
ST	STÅDSKÅP		SPIS MED HÄLL OCH UGN	⏏	DUSCHSTÅNG
L	LINNESKÅP	DM	DISKMASKIN	FS	FÖRDELARSKÅP
HS	HÖGSKÅP	M	MICRO		UNDERTAK/GIPSINKLÄDNAD/TAKANSLUTNING
K	KYL	(TP)	FÖRBERETT FÖR TVÄTTPELARE	TV	UTTAG FÖR TV
F	FRYS	---	KAPPHYLLA	ELC.	ELCENTRAL/MULTIMEDIASKÅP
					SKJUTDÖRRSGARDEROB

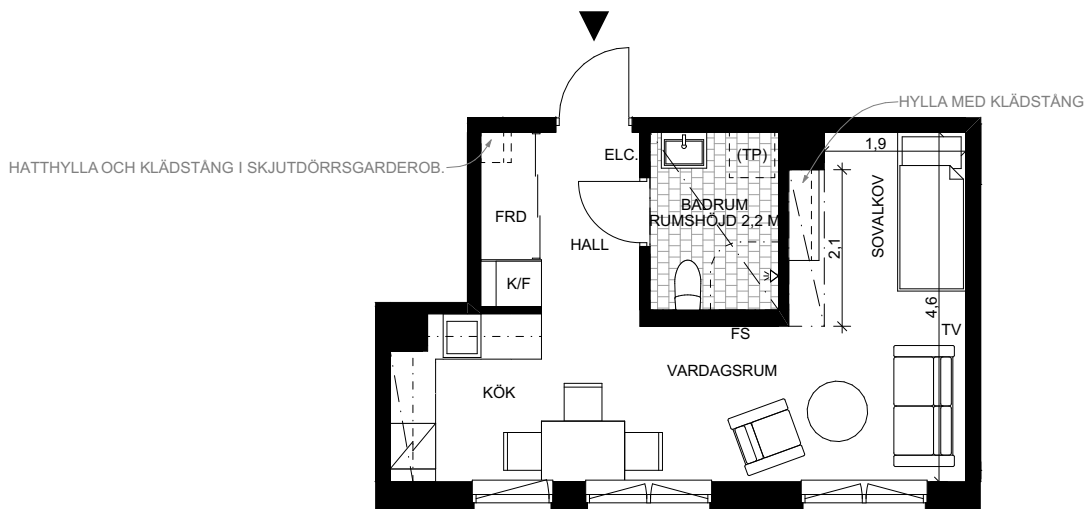