

FISKSÄTRAVÄGEN 24A


Lägenhetsnummer: 11003



1


ROK
ca 45 m²

PLANRITNING

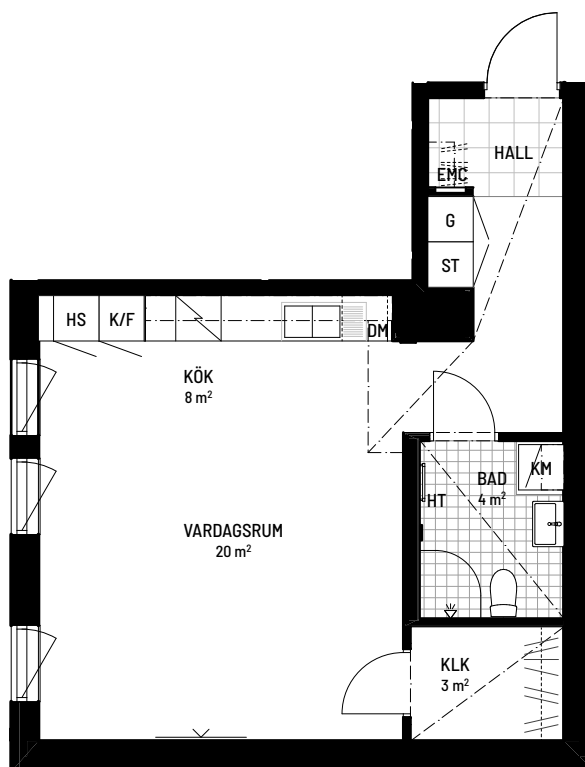

SKALA 1:100

ORIENTERINGSFIGUR

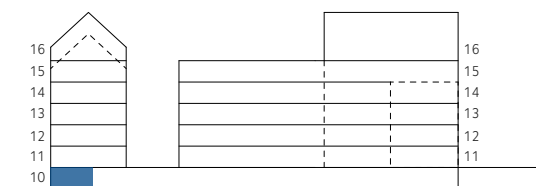

TR 2

TR 1

TR 3



SYMBOLFÖRKLARING

K/F	Kyl/frys	G	Garderob	KLK	Klädkammare
	Spishäll	ST	Städskåp	EMC	El- och mediacentral
HS	Högsåp med ugn/micro	KM	Kombimaskin		Förstärkning för TV
DM	Diskmaskin	HT	Handdukstork		Nedsänkt tak
	Överskåp		Hatthylla/klädstång		Klinker

Takhöjd: ca 2,56 m om ej annat anges. Nedsänkt tak ca 2,3 m om ej annat anges
Bröstningshöjd fönster: ca 0,7 m om ej annat anges
Förråd: i källare

Stena Fastigheter

BOFAKTABLAD

Stena Fastigheter förbehåller sig rätten till ändringar och reserverar sig för ev feltryck.
Avvikelser kan förekomma.
2023-11-02